




Gevel Turberg

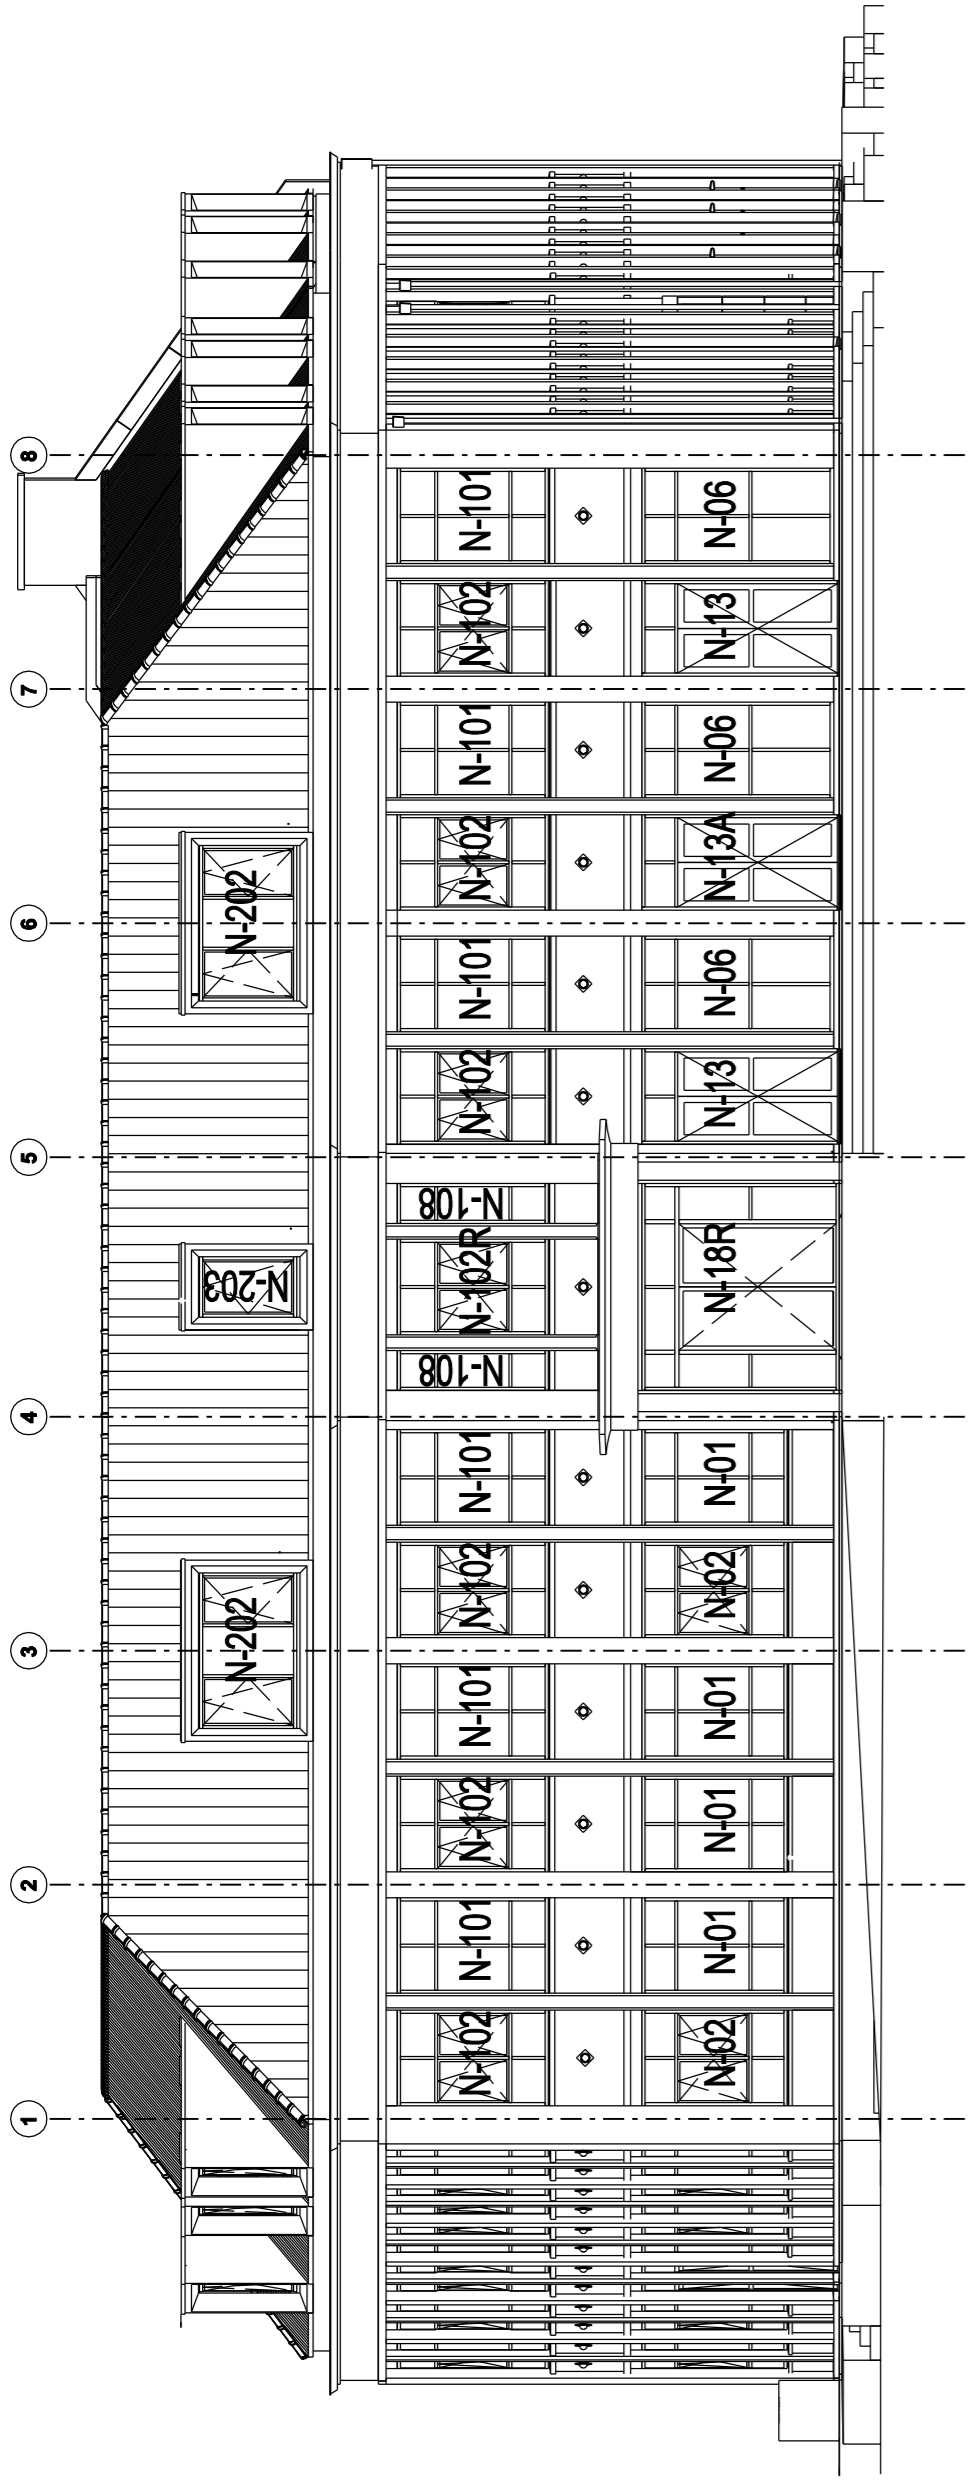


Gevel Kadeplein

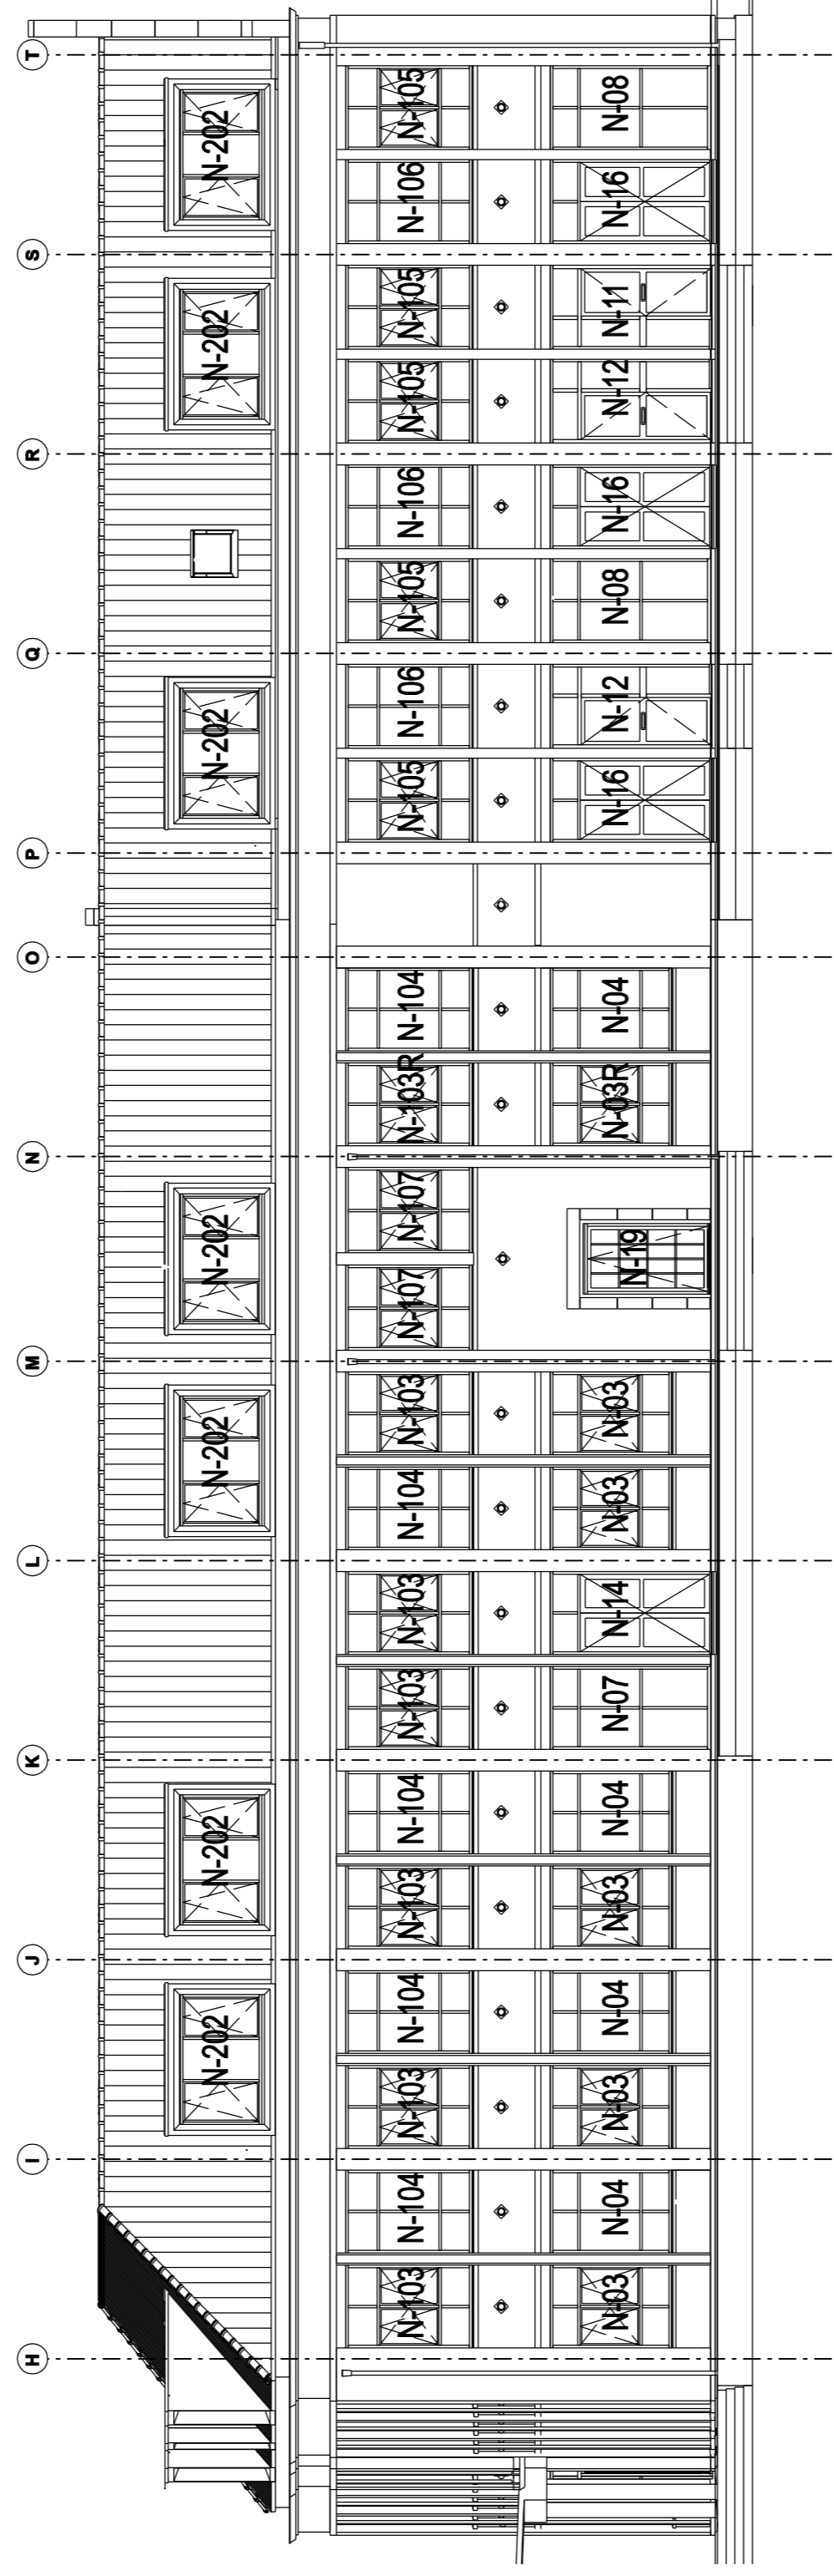


Gevel Oostelijke Havendijk

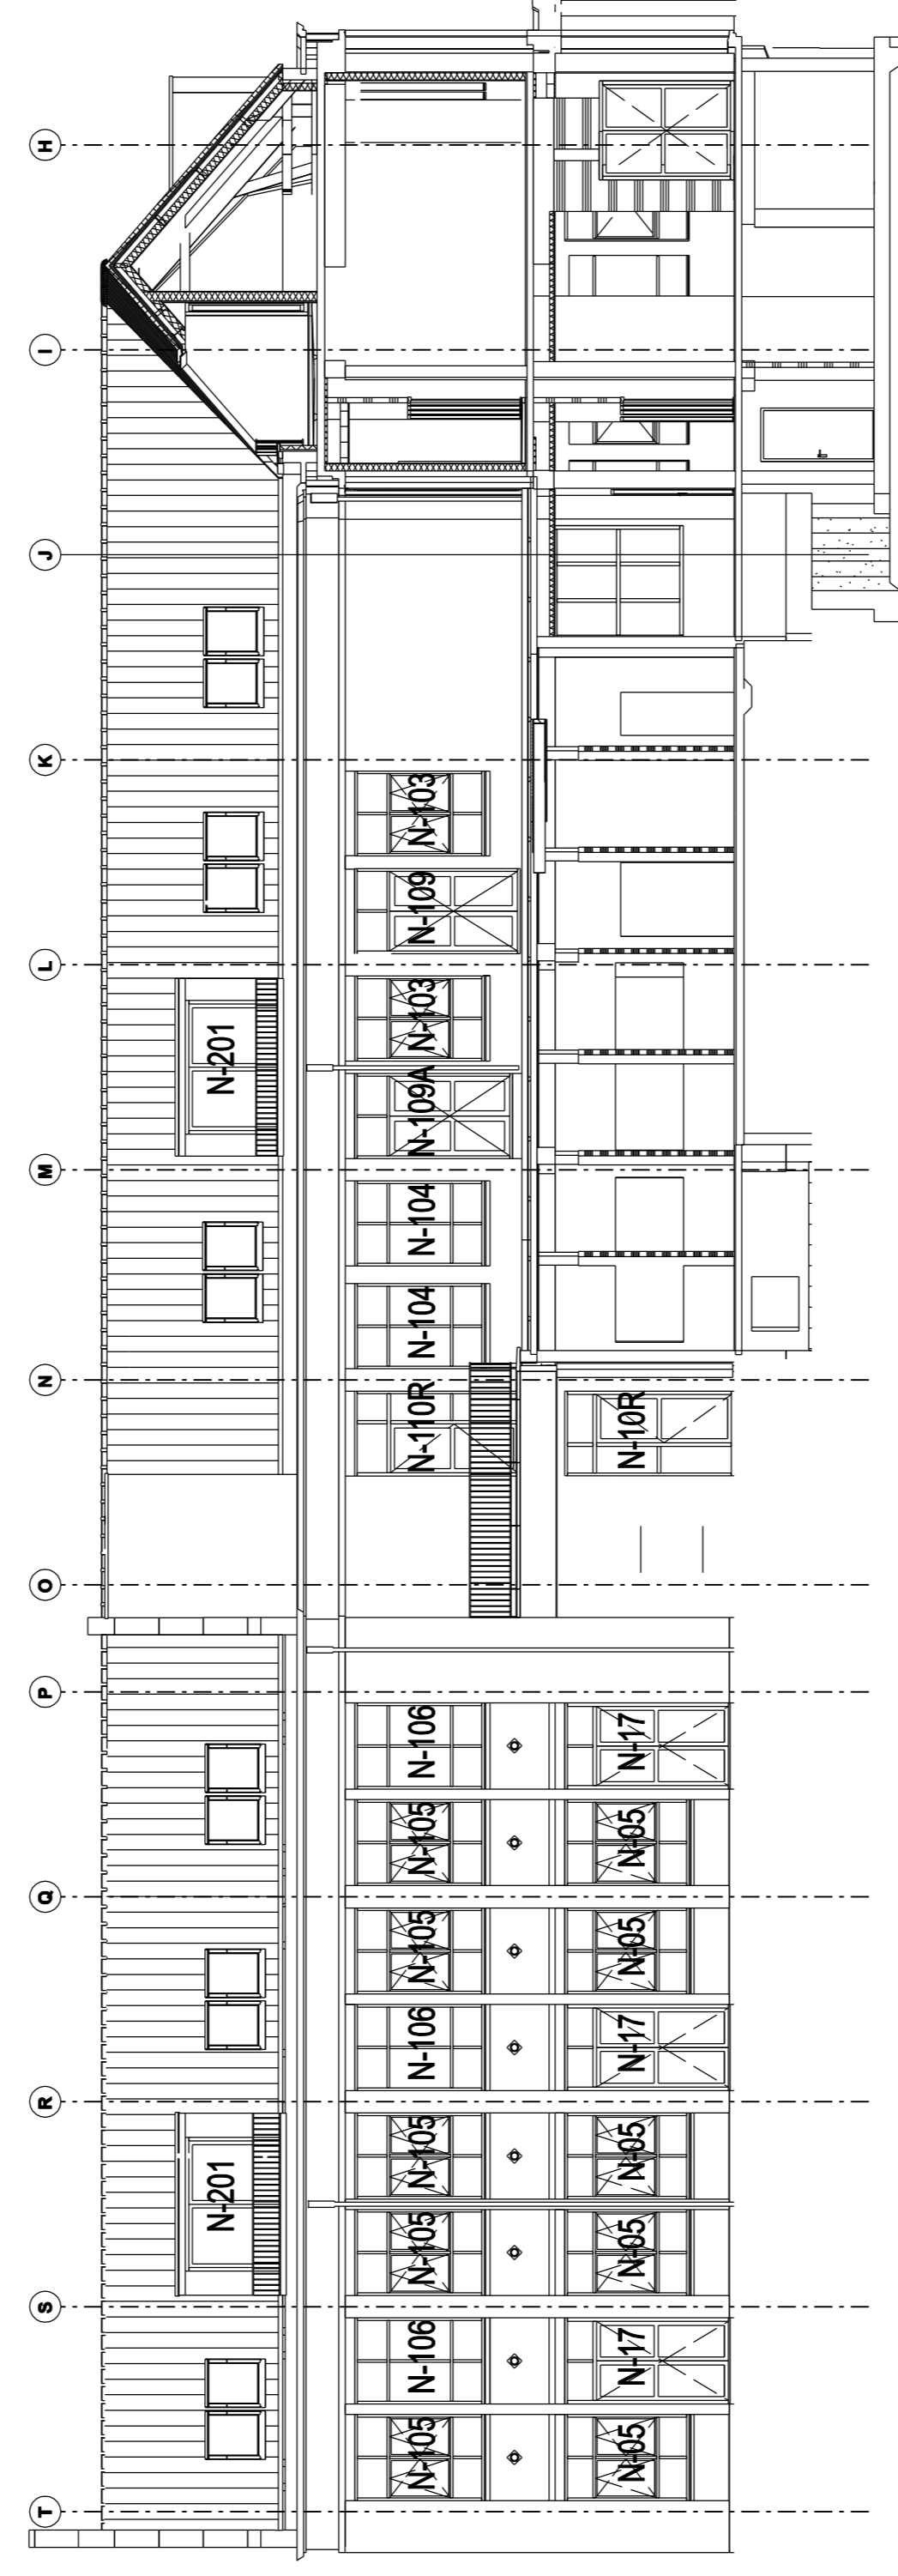

Binnengevel 1

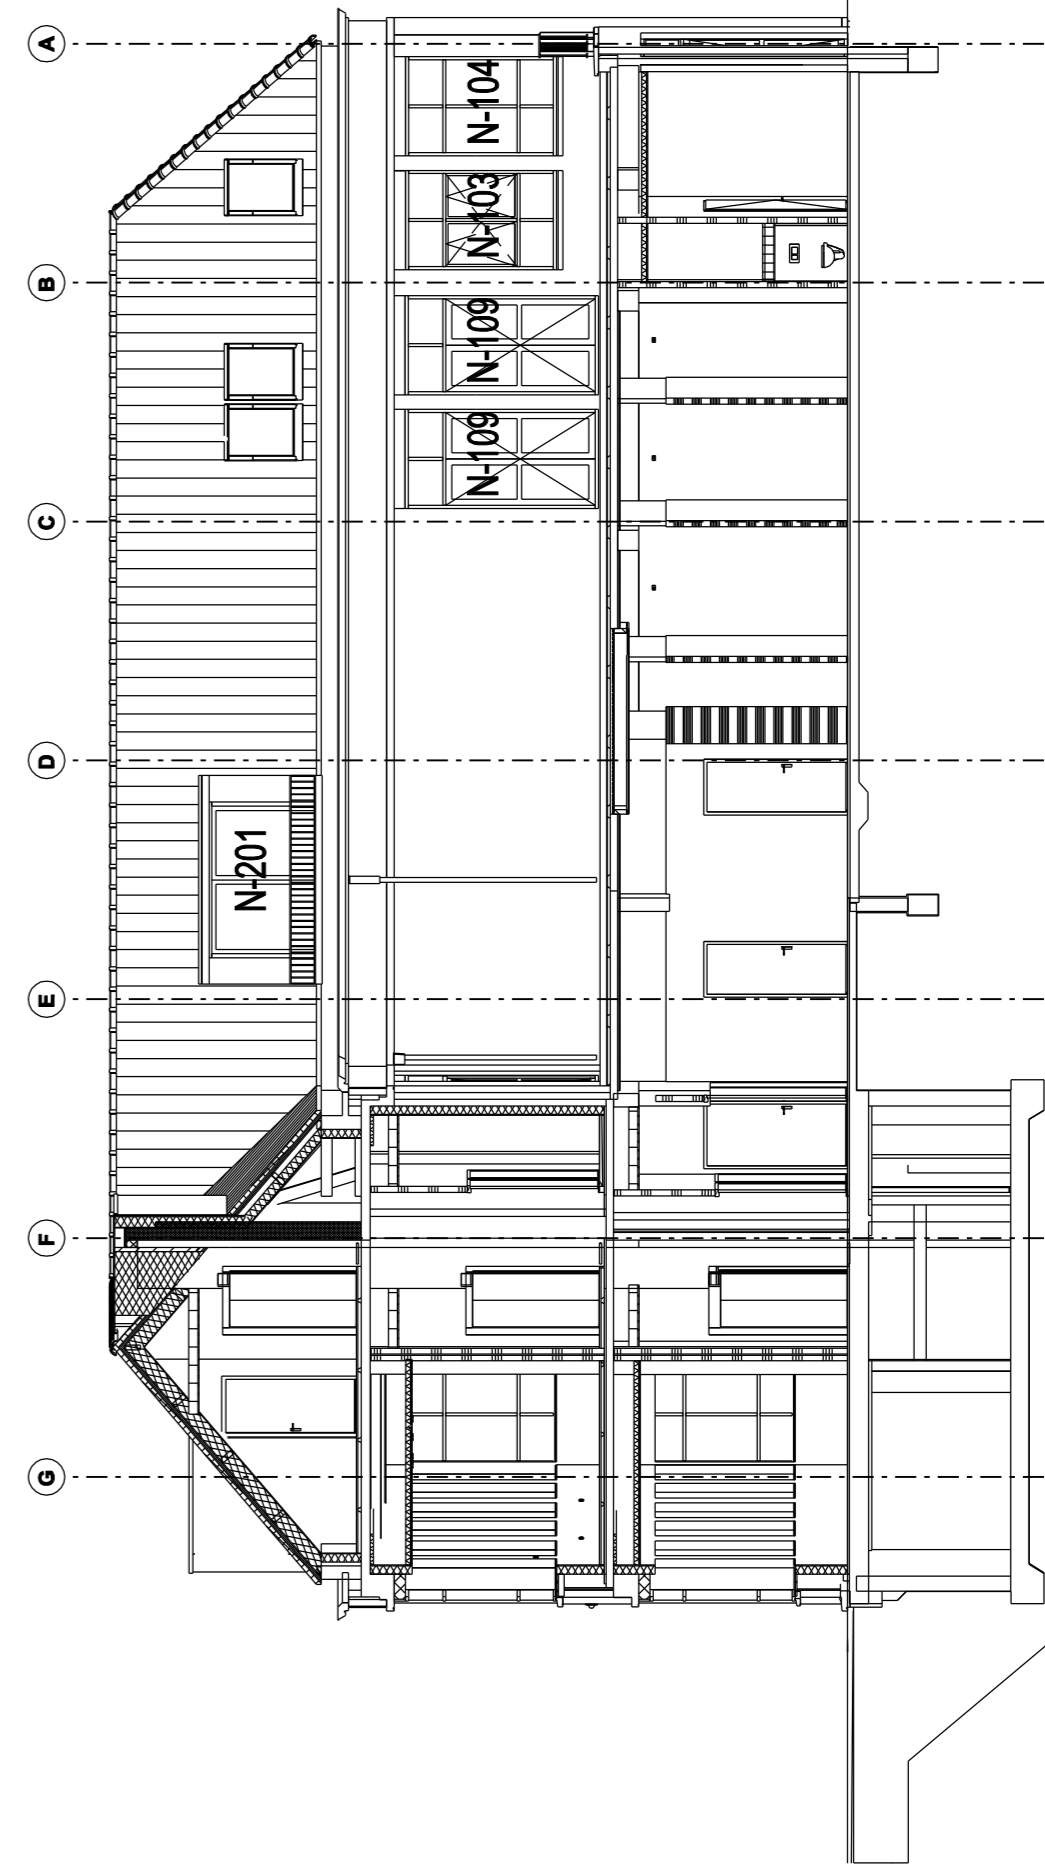

Binnengevel 2

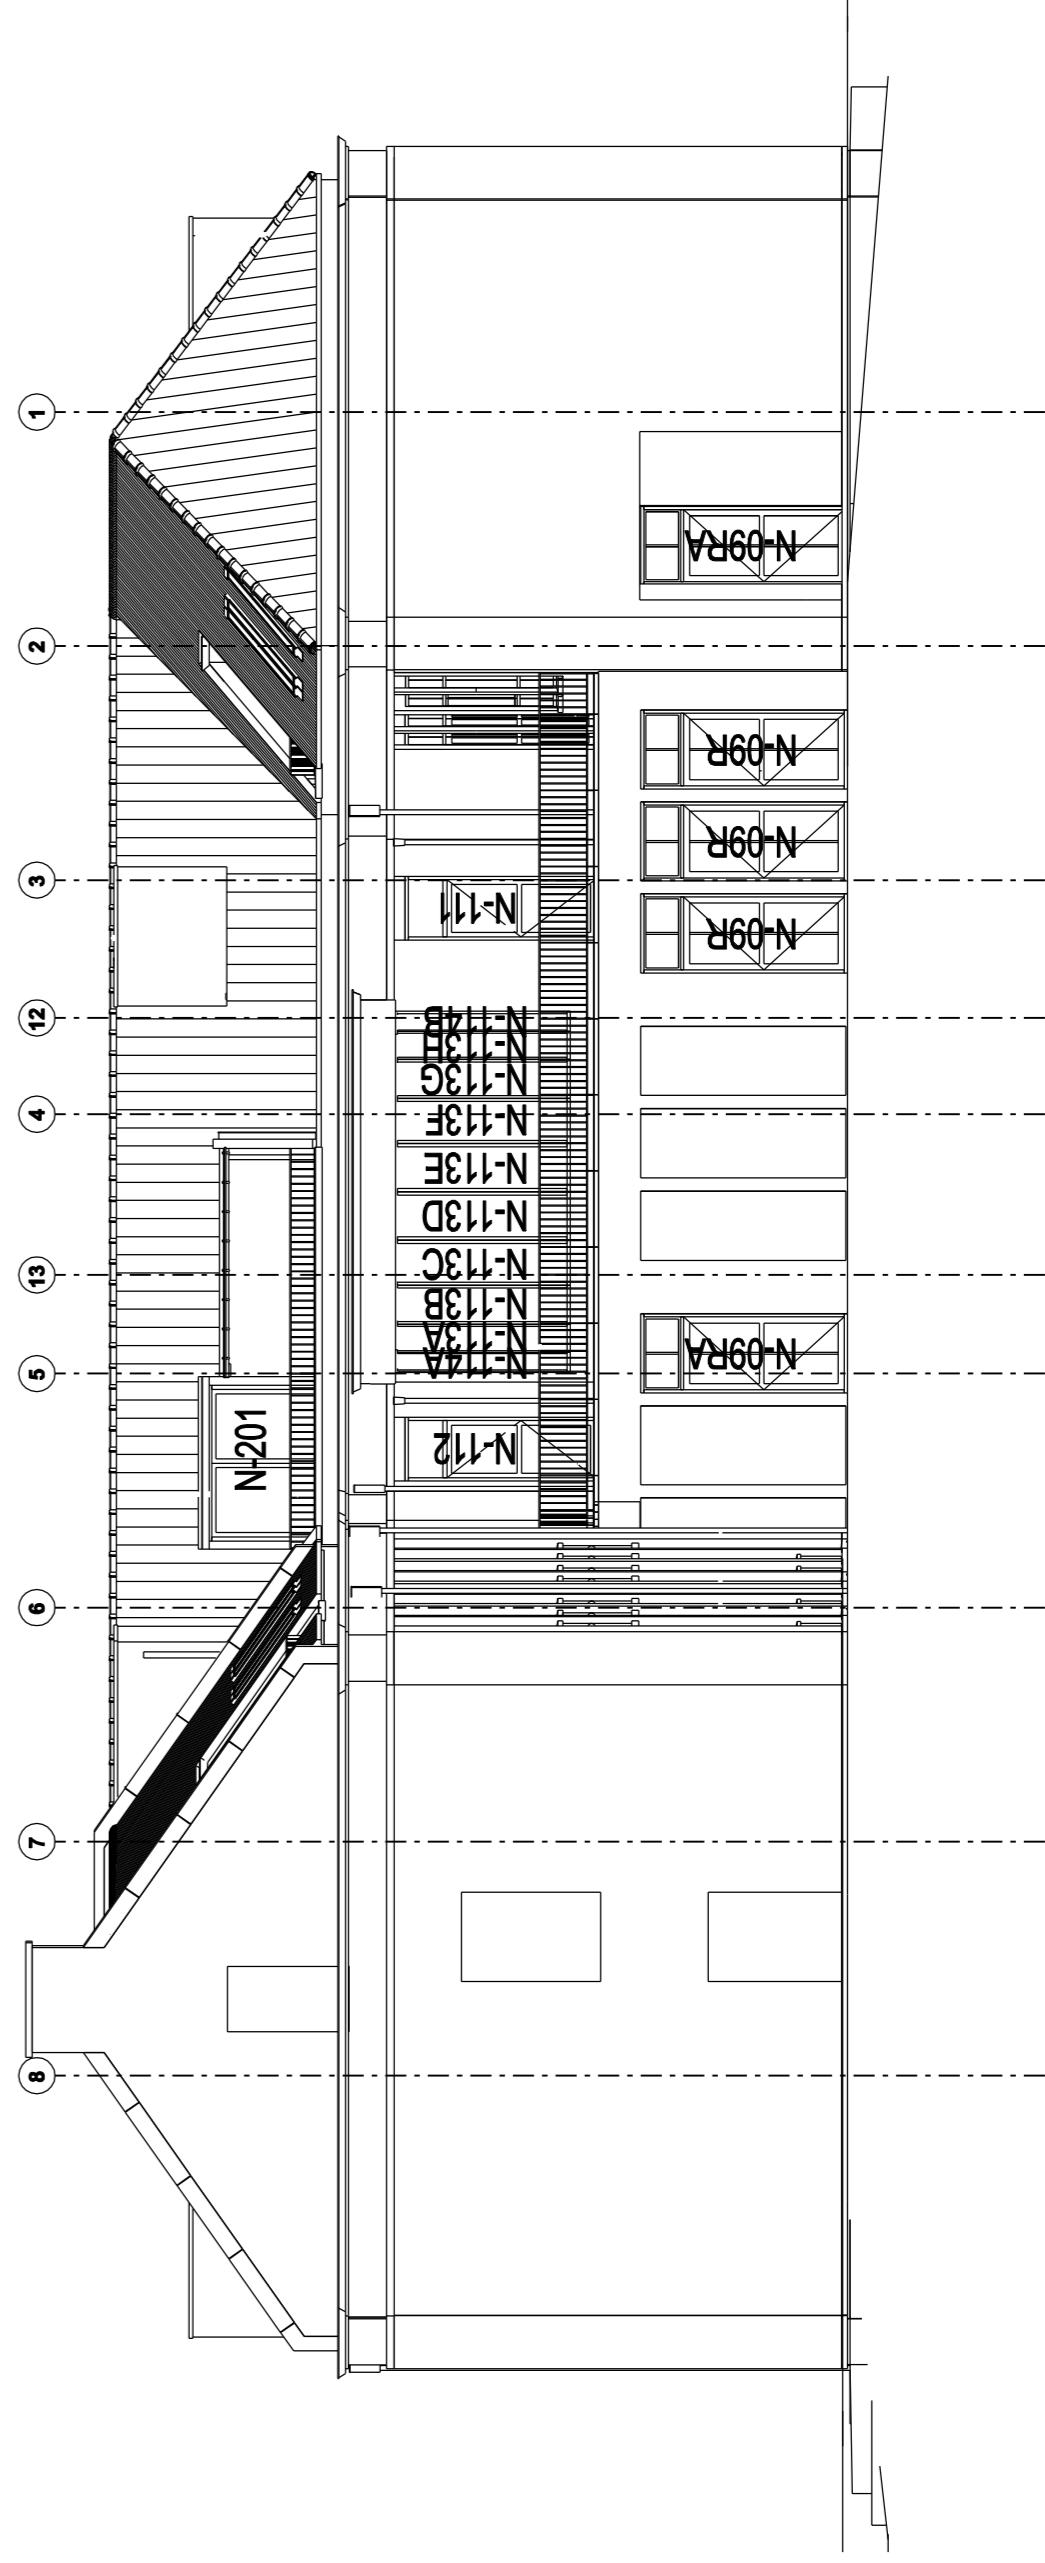

Achtergevel

DEFINITIEF

GEVELAANZICHTEN (Transformatie)

W.i.z.	Datum	Omschrijving	Gew.	Par.	Con.
	13-09-21	TEKENING DEFINITIEF			



ALUMINIUM-RAMEN-DEUREN-PUIEN-GEVELS

Electronweg 4 - 4706 PP Roosendaal tel. 0165-568850 www.thermal2.nl

<b>WERK</b>		KADMEESTER (TRANSFORMATIE)	
opdrachtgever	B.V. BOUW b.v.	KADMEESTER (TRANSFORMATIE)	
opdrachtgever	POSTBUS 1395	4700 BJ ROOSENDAAL	
opdrachtgever	4700 BJ ROOSENDAAL	AANZICHTEN VAN BUITEN UIT GEZIEN	
opdrachtgever	EDWIN MIES	AANZICHTEN VAN BUITEN UIT GEZIEN	
opdrachtgever	06-07-21	AANZICHTEN VAN BUITEN UIT GEZIEN	
opdrachtgever	11:125	AANZICHTEN VAN BUITEN UIT GEZIEN	
opdrachtgever	2020-166	AANZICHTEN VAN BUITEN UIT GEZIEN	
opdrachtgever	blgd	AANZICHTEN VAN BUITEN UIT GEZIEN	
opdrachtgever	nr	AANZICHTEN VAN BUITEN UIT GEZIEN	
opdrachtgever	01	AANZICHTEN VAN BUITEN UIT GEZIEN	