

- aluminium U-profiel in kleur kozijn
- glazen balustrade

- aluminium draaikiëpraam, kleur: lichtgrijs
- transparant isolatieglas

aluminium koker, 170x70 mm
in kleur van aluminium kozijn

aluminium lekdoorpel
in kleur van gevelstucwerk

- stucplaat en stucwerk
- regelwerk
- dampremmende folie
- isolatie, Rc= min. 4,5
- gevelstucwerk, kleur: lichtgrijs


aluminium koker, 170x70 mm
in kleur van aluminium kozijn

- aluminium draaikiëpraam, kleur: lichtgrijs
- transparant isolatieglas

- vloerafwerking: n.t.b.
- cementdekvloer, 70 mm v.z.v. vloerverwarming
- isolatie, 30 mm
- breedplaatvloer, 280 mm

-3060+± b.k.-cementdekvloer

01

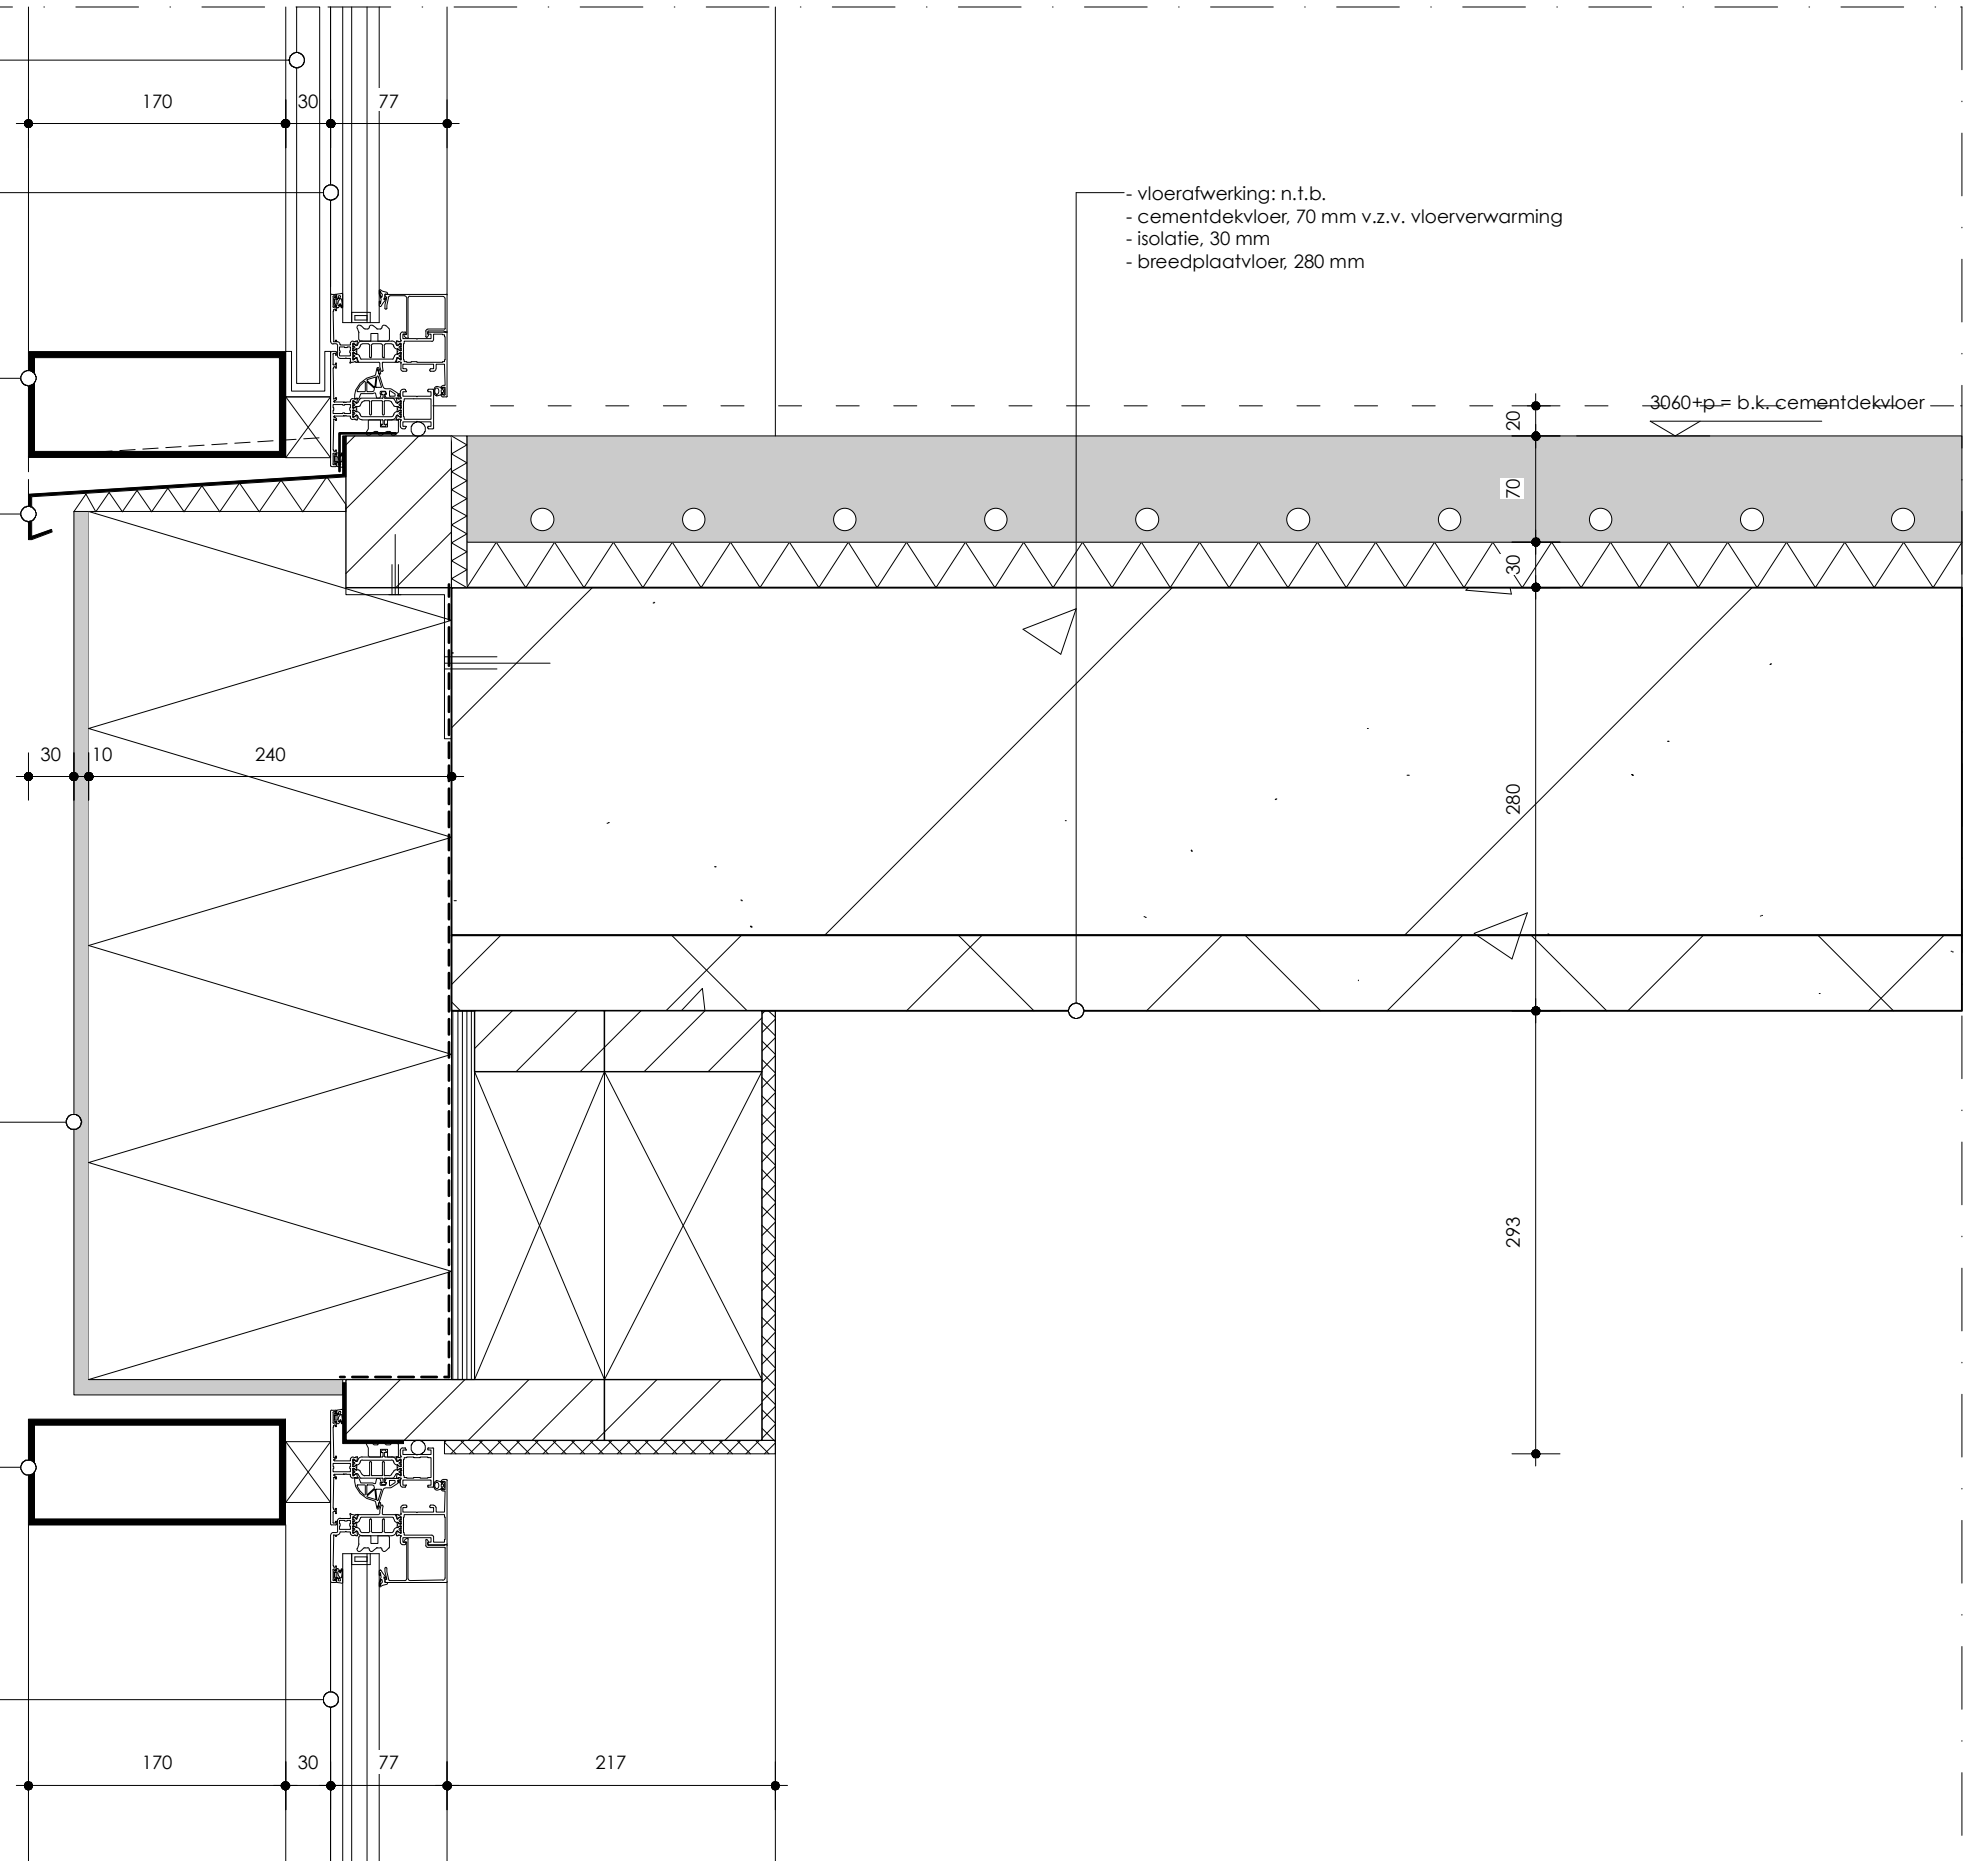

bestektekeningen	principedetails	1503-435	BT 04.00
huiswerk architecten			
oranjeplein 103 6224 kv maastricht tel: 043 3500330 fax: 043 3510360 e-mail: info@huiswerkarchitecten.nl			
nieuwbouw 18 appartementen Poort van Vroendaal - Maastricht	-	1 : 5	01.07.2015