




NOORDGEVEL

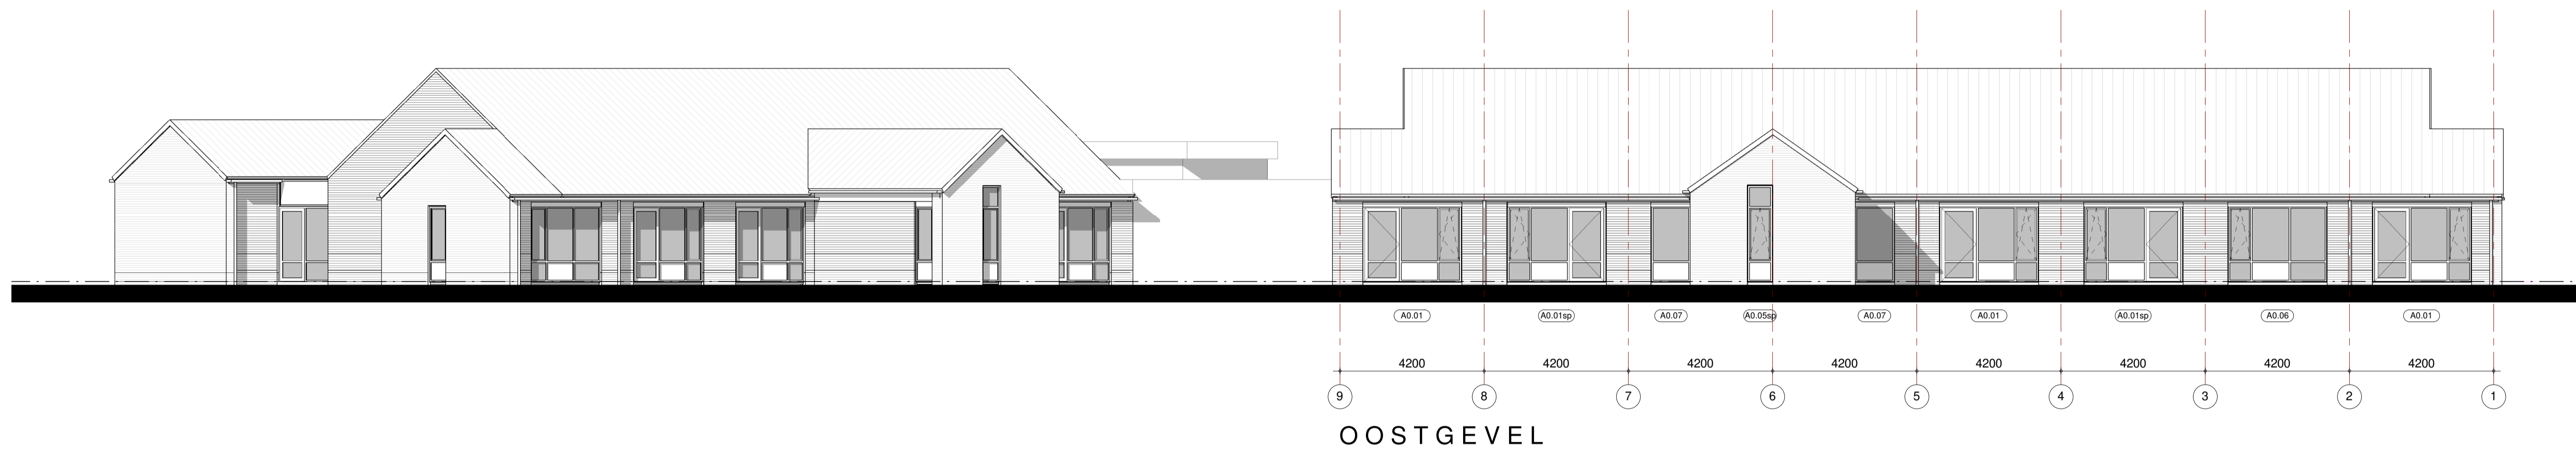


OOSTGEVEL

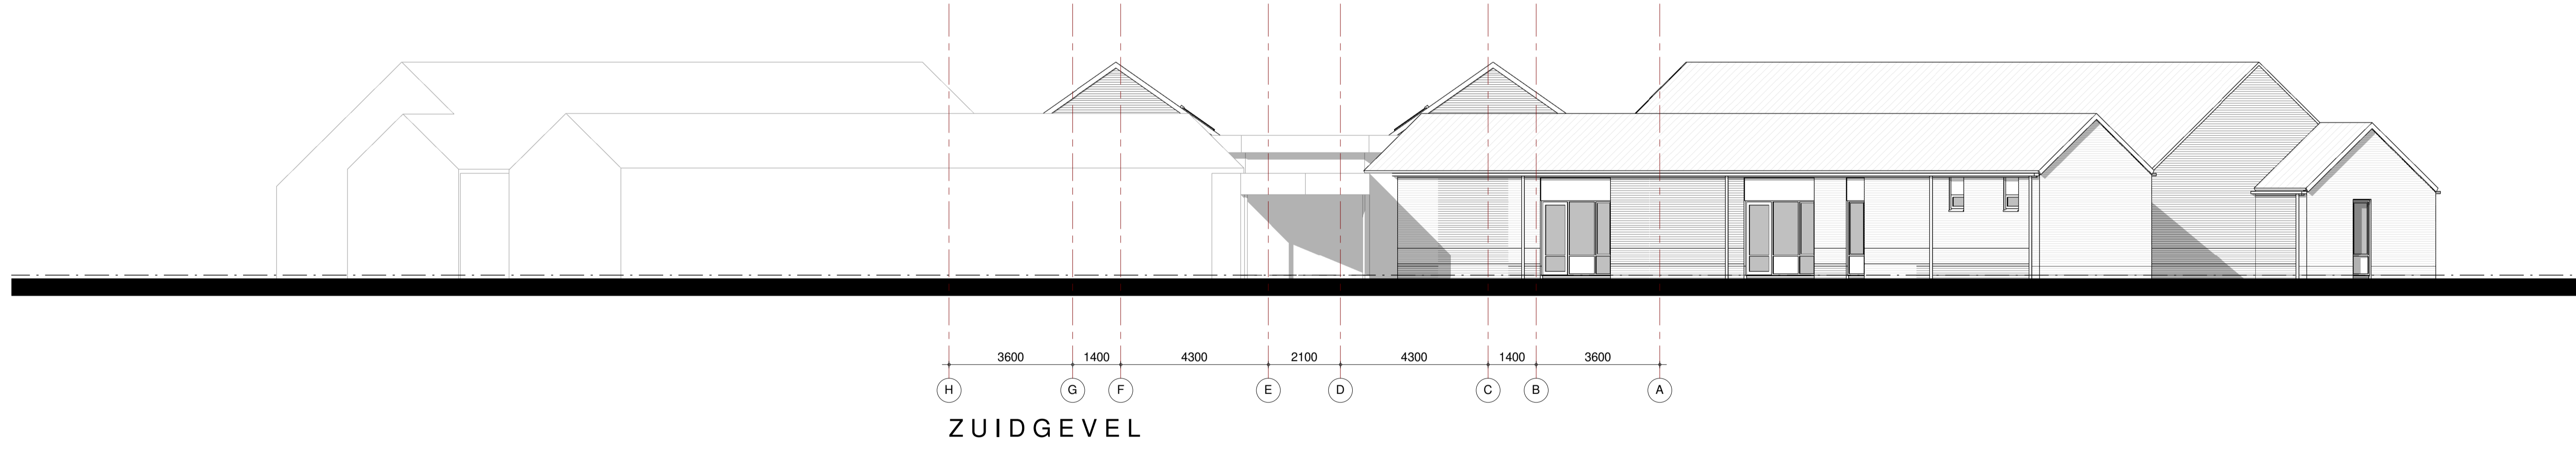

ZUIDGEVEL

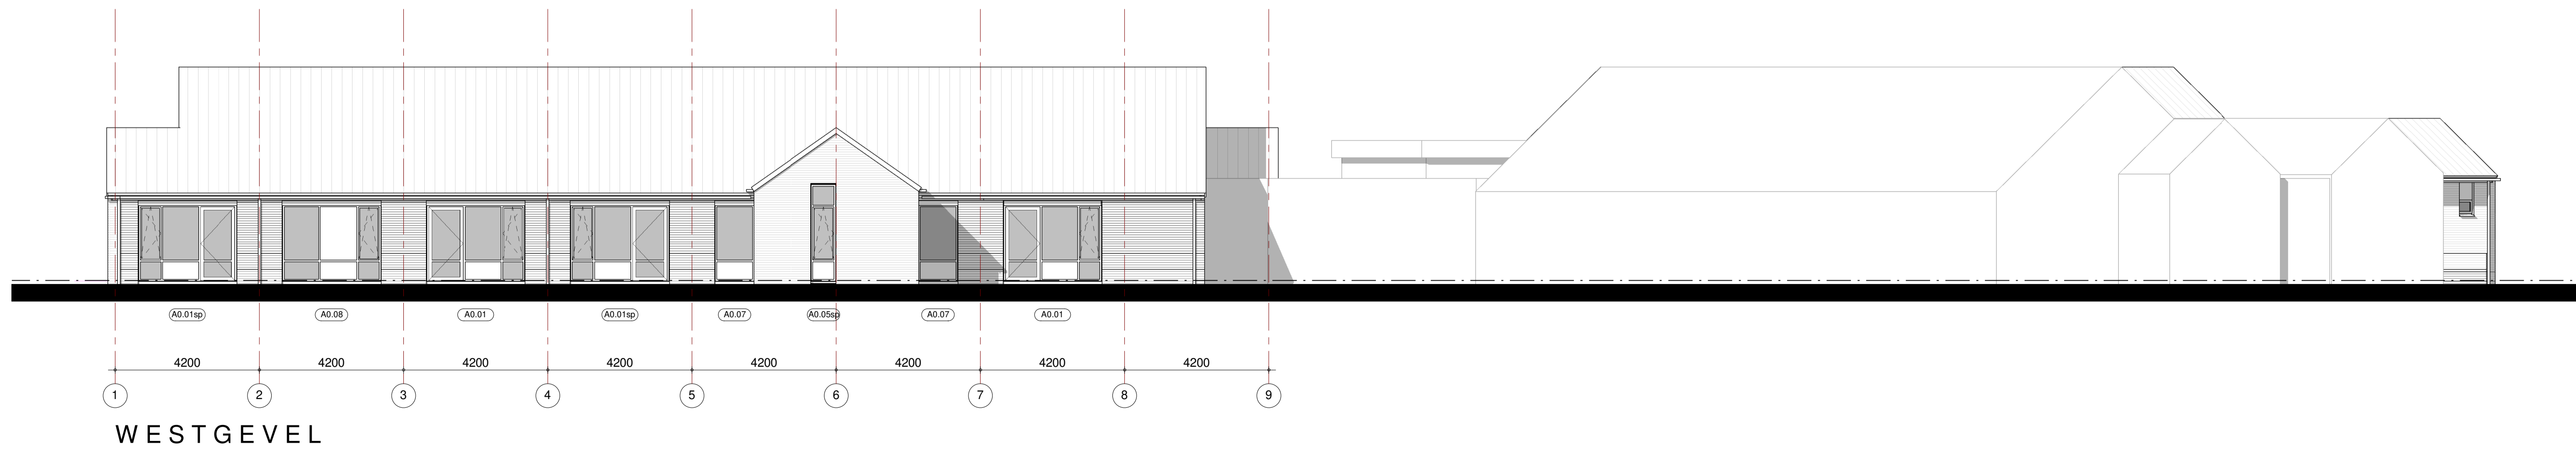


WESTGEVEL

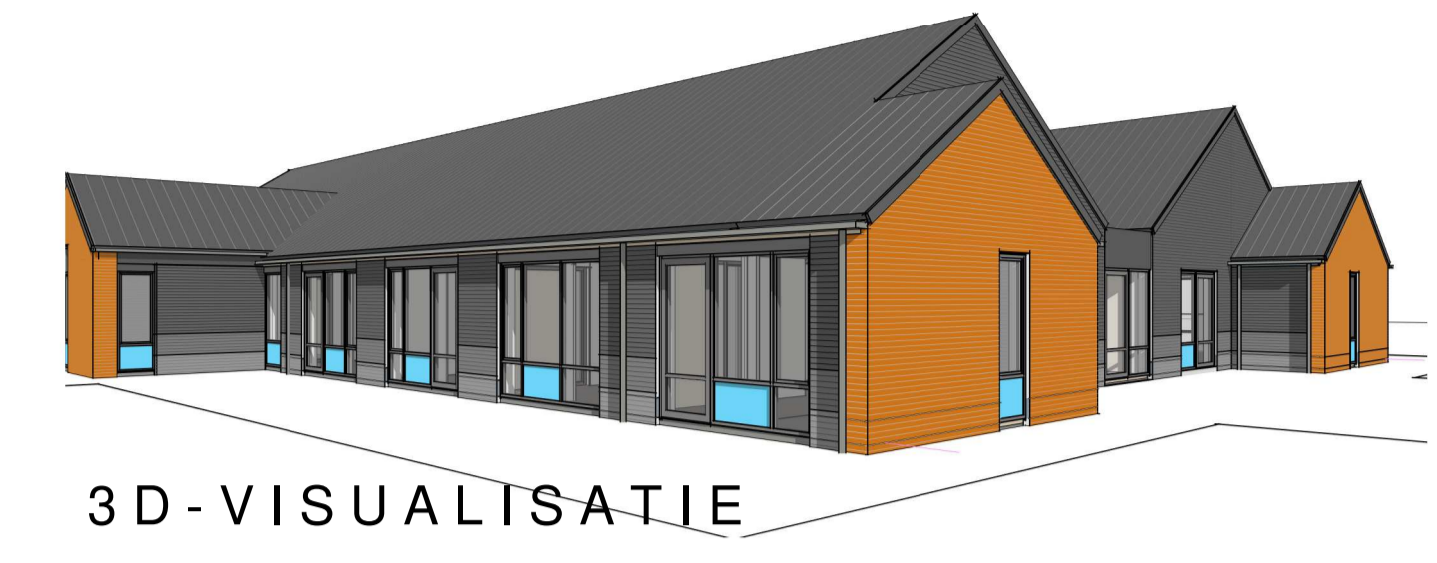

3D-VISUALISATIE



3D-VISUALISATIE

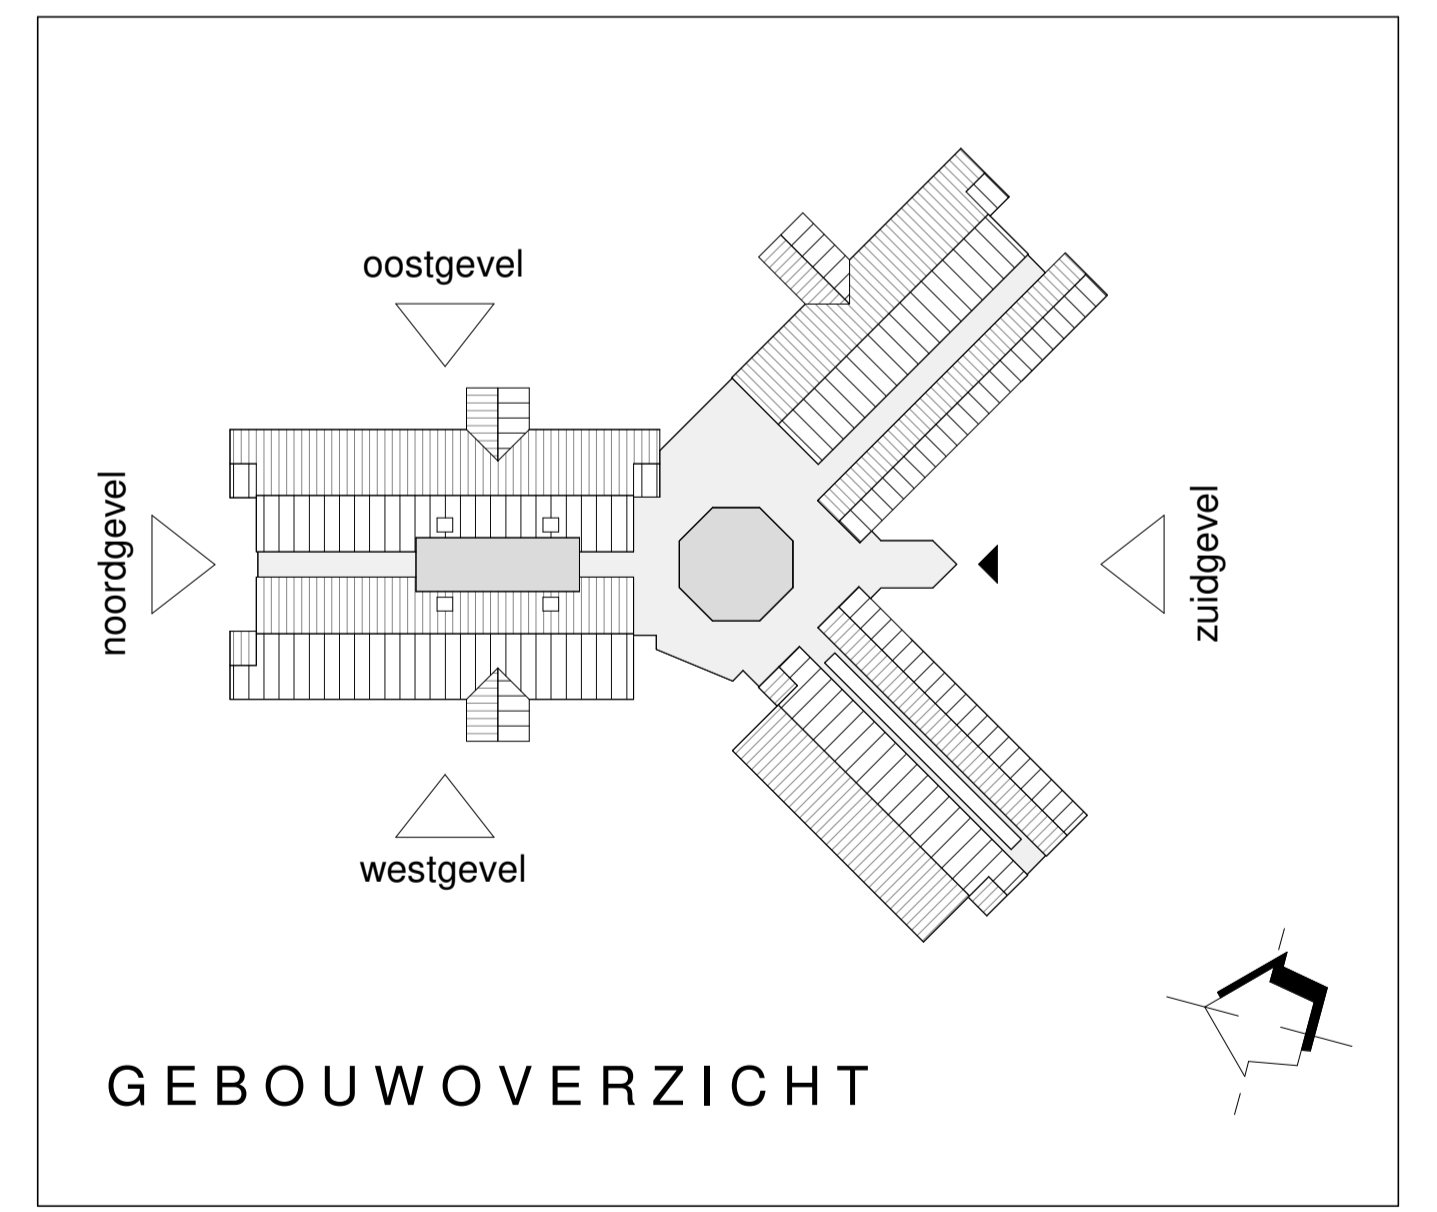

GEBOUWOVERZICHT

A	24-09-2019	AS	bezuinigingsronde
wijziging	datum	getek.	omschrijving
project	Verbouwing/uitbreiding dagbesteding 't Loo		
opdrachtgever	Cello		
fase	TECHNISCH ONTWERP		
onderdeel	gevelaanzichten - vleugel 02		NIEUW
projectnr.	1801	bladnr.	0.40.202
architect	COM zone ARCHITECT	datum	29-03-2019
		status	ter controle
tekenaar	A. Spikmans	schaal	1:100
		formaat	594x1000