




merk A

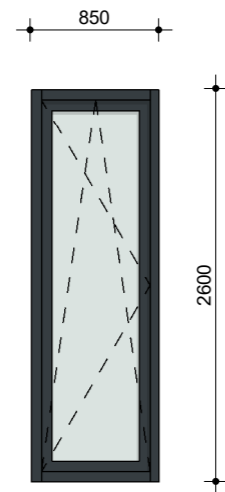


merk B

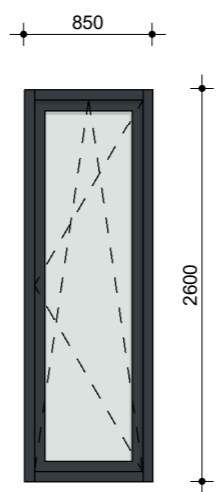


merk C

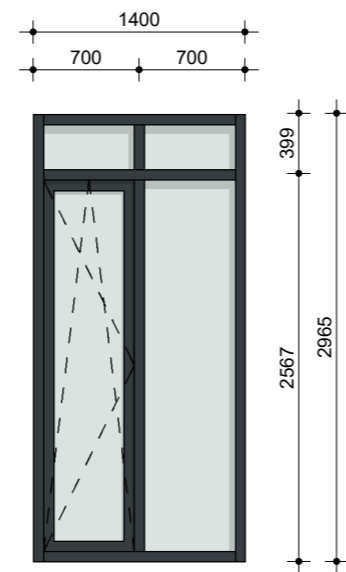


merk D

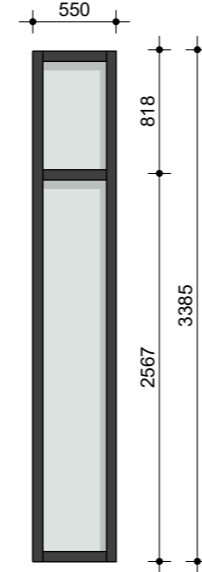


merk E

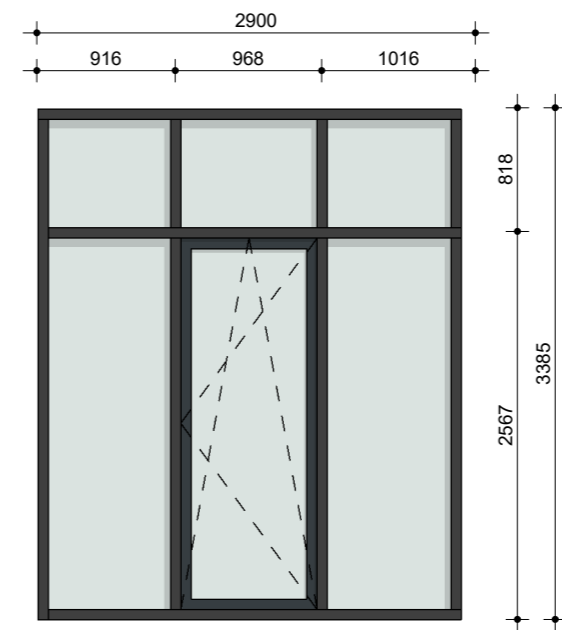


merk F

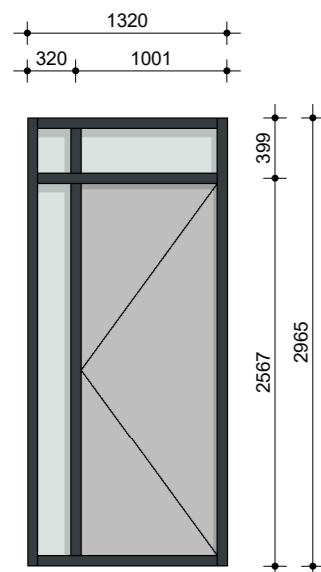


merk G

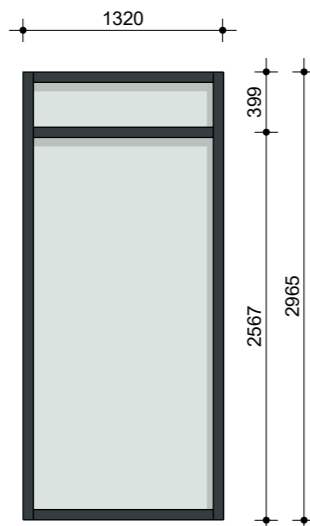


merk H

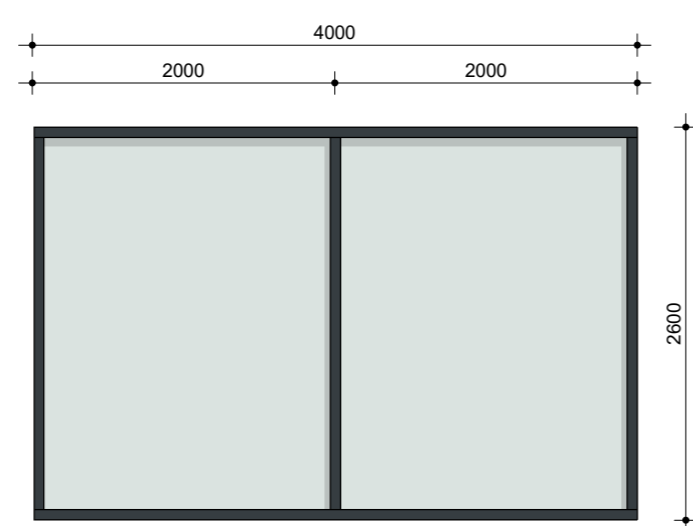


merk I

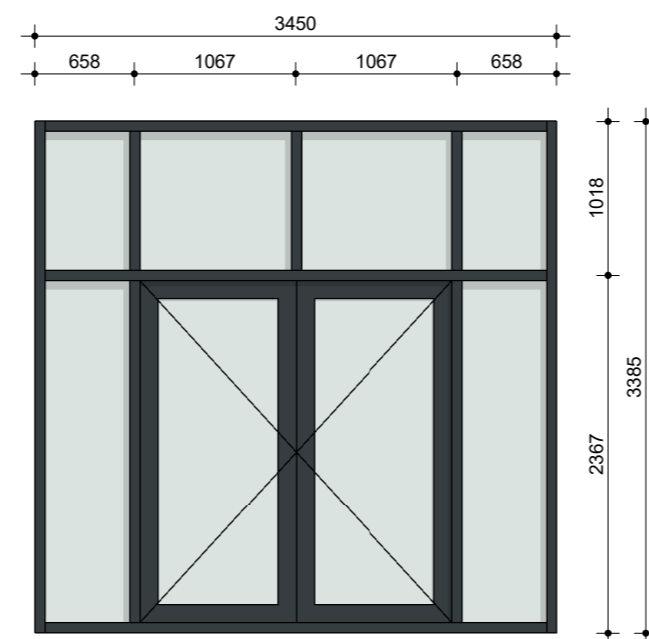


merk J

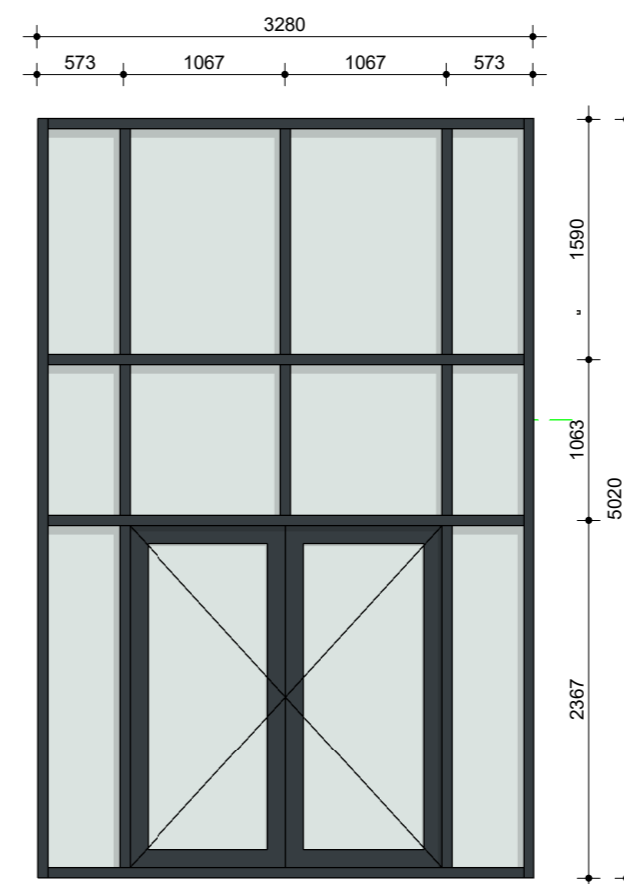


merk K

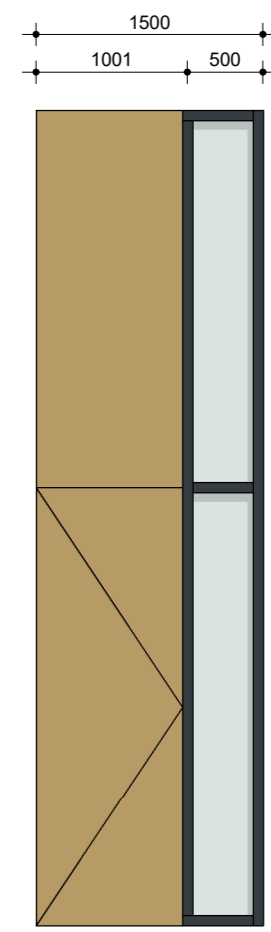


merk L

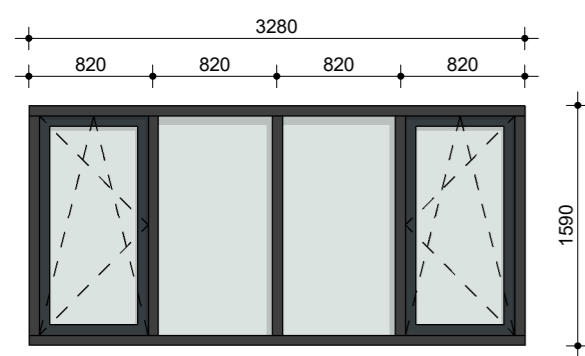


merk M

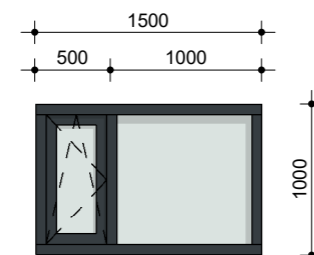

merk N

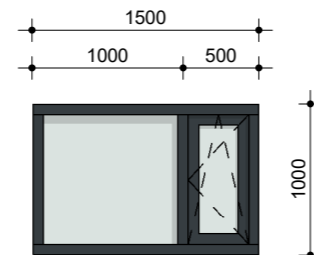

merk O

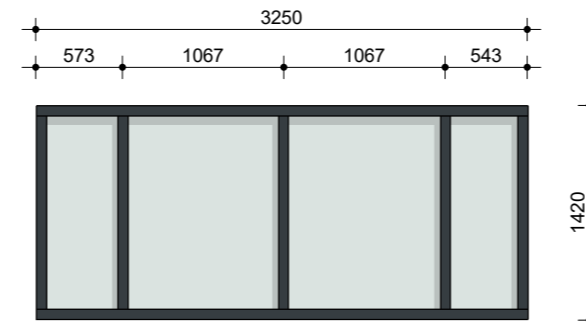

merk P

Opdrachtgever
Thomas Vossen
Molenstraat 40
5914 XW Venlo

Project
Verbouw gymzaal Cranenveldstraat
Cranenveldstraat 185
5914 SH Venlo

Onderdeel:
Werktekening
Kozijn overzicht

Handtekening opdrachtgever:

situatie gem.:
sectie nr.:
ontwerp: LJavb
Getekend: RA
Datum: 14-01-2021
gewijzigd: A 19-01-2021
B 16-06-2021

afm. tek.: A2
schaal: 1:50
tekening nr.: VO13-W06 B



Verheijen Smeets
Architecten BV
Venloseweg 4
5931 GT Tegelen
Telefoon : 077-3269269
Telefax : 077-3732451
E-mail : info@vsarch.nl
Arch.reg. : 1.881115.005
www.verheijen-smeets.nl