


Alle maten in millimeters  
 Alle maten in het werk te controleren  
 Kleur en afwerkingen conform afwerk- en materialenstaat  
 Hoofdraagconstructie cf. opgave hoofdconstructeur  
 Detailberekeningen HSB wanden te verzorgen door aannemer  
 Alle U-waarden glas cf. opgave bouwfysisch adviseur

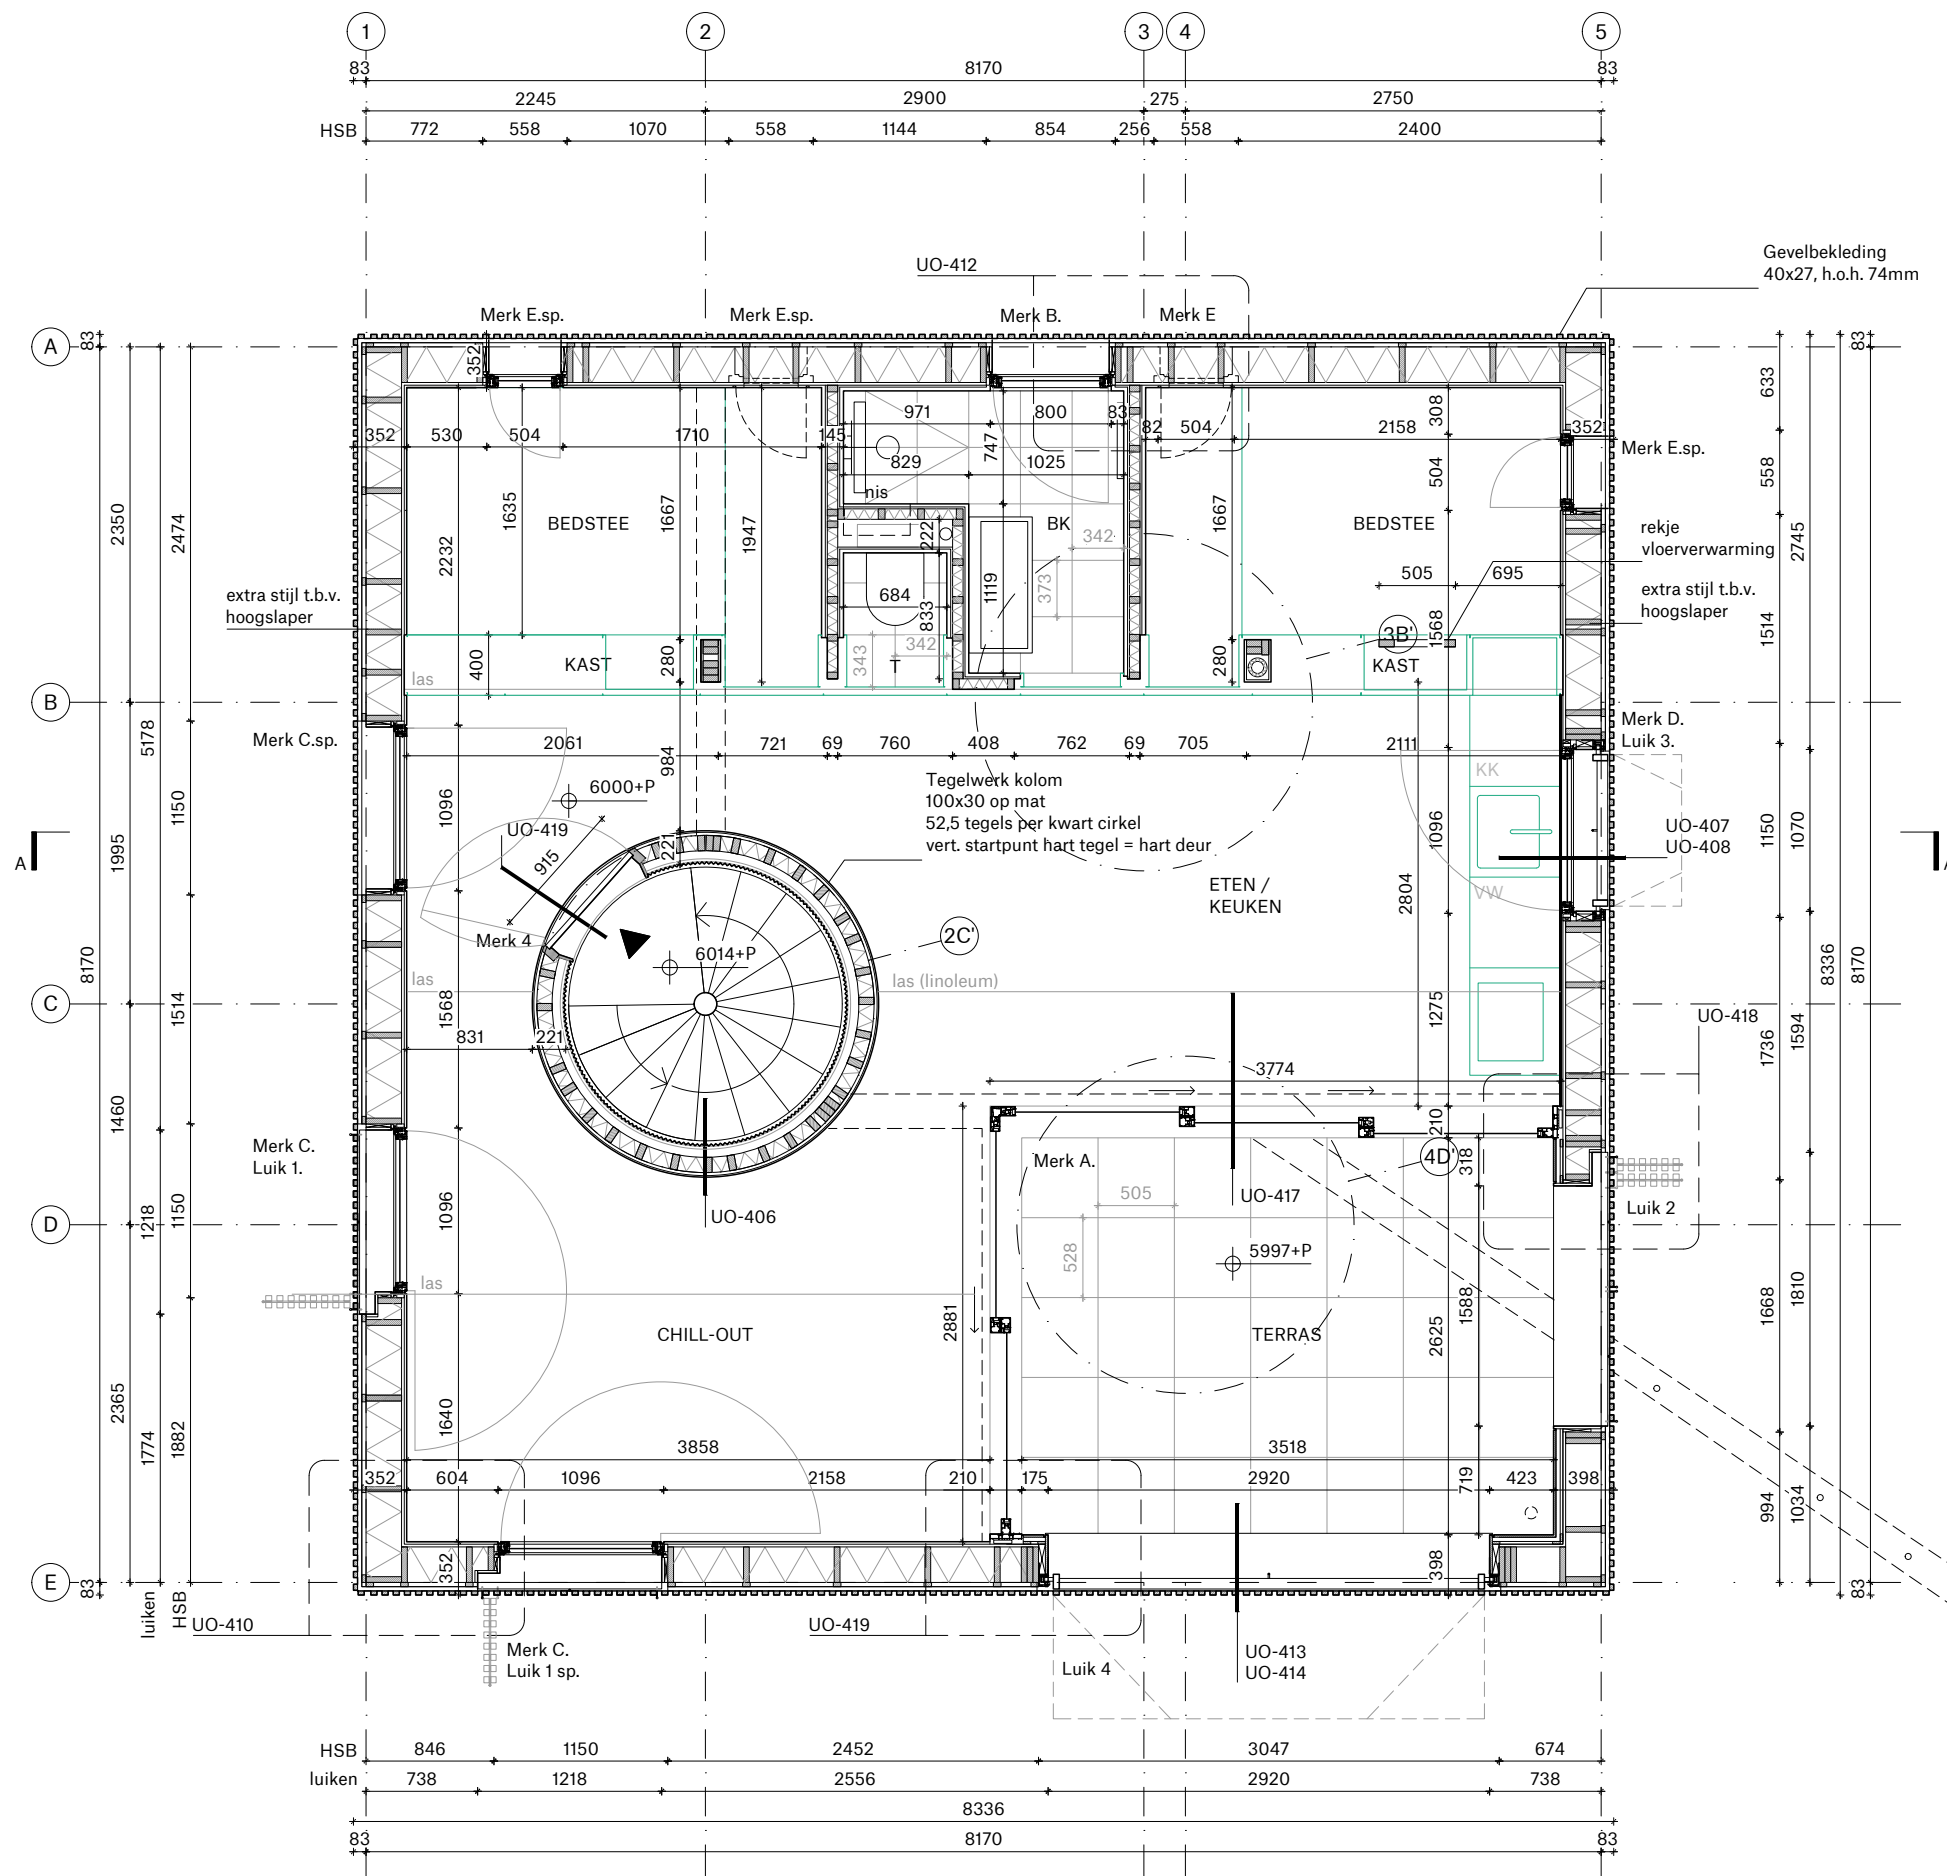

PROJECT  
**2106 DOLMEN**

FASE  
**UITVOERINGSGEREED ONTW.**

FORMAAT.SCHAAL  
**A3 : 1:50**

DATUM GETEKEND  
**20.02.2023**

CODE.DATUM LAATSTE WIJZIGING  
 . . .

ONDERWERP  
**PLATTEGRONDEN**

ONDERDEEL  
**VERDIEPING**

TEKENINGNUMMER  
**UO-102**

**SPACE ENCOUNTERS**  
**OFFICE FOR ARCHITECTURE**  
**INFO@S-E.EU**  
**0031(0)202044598**

