


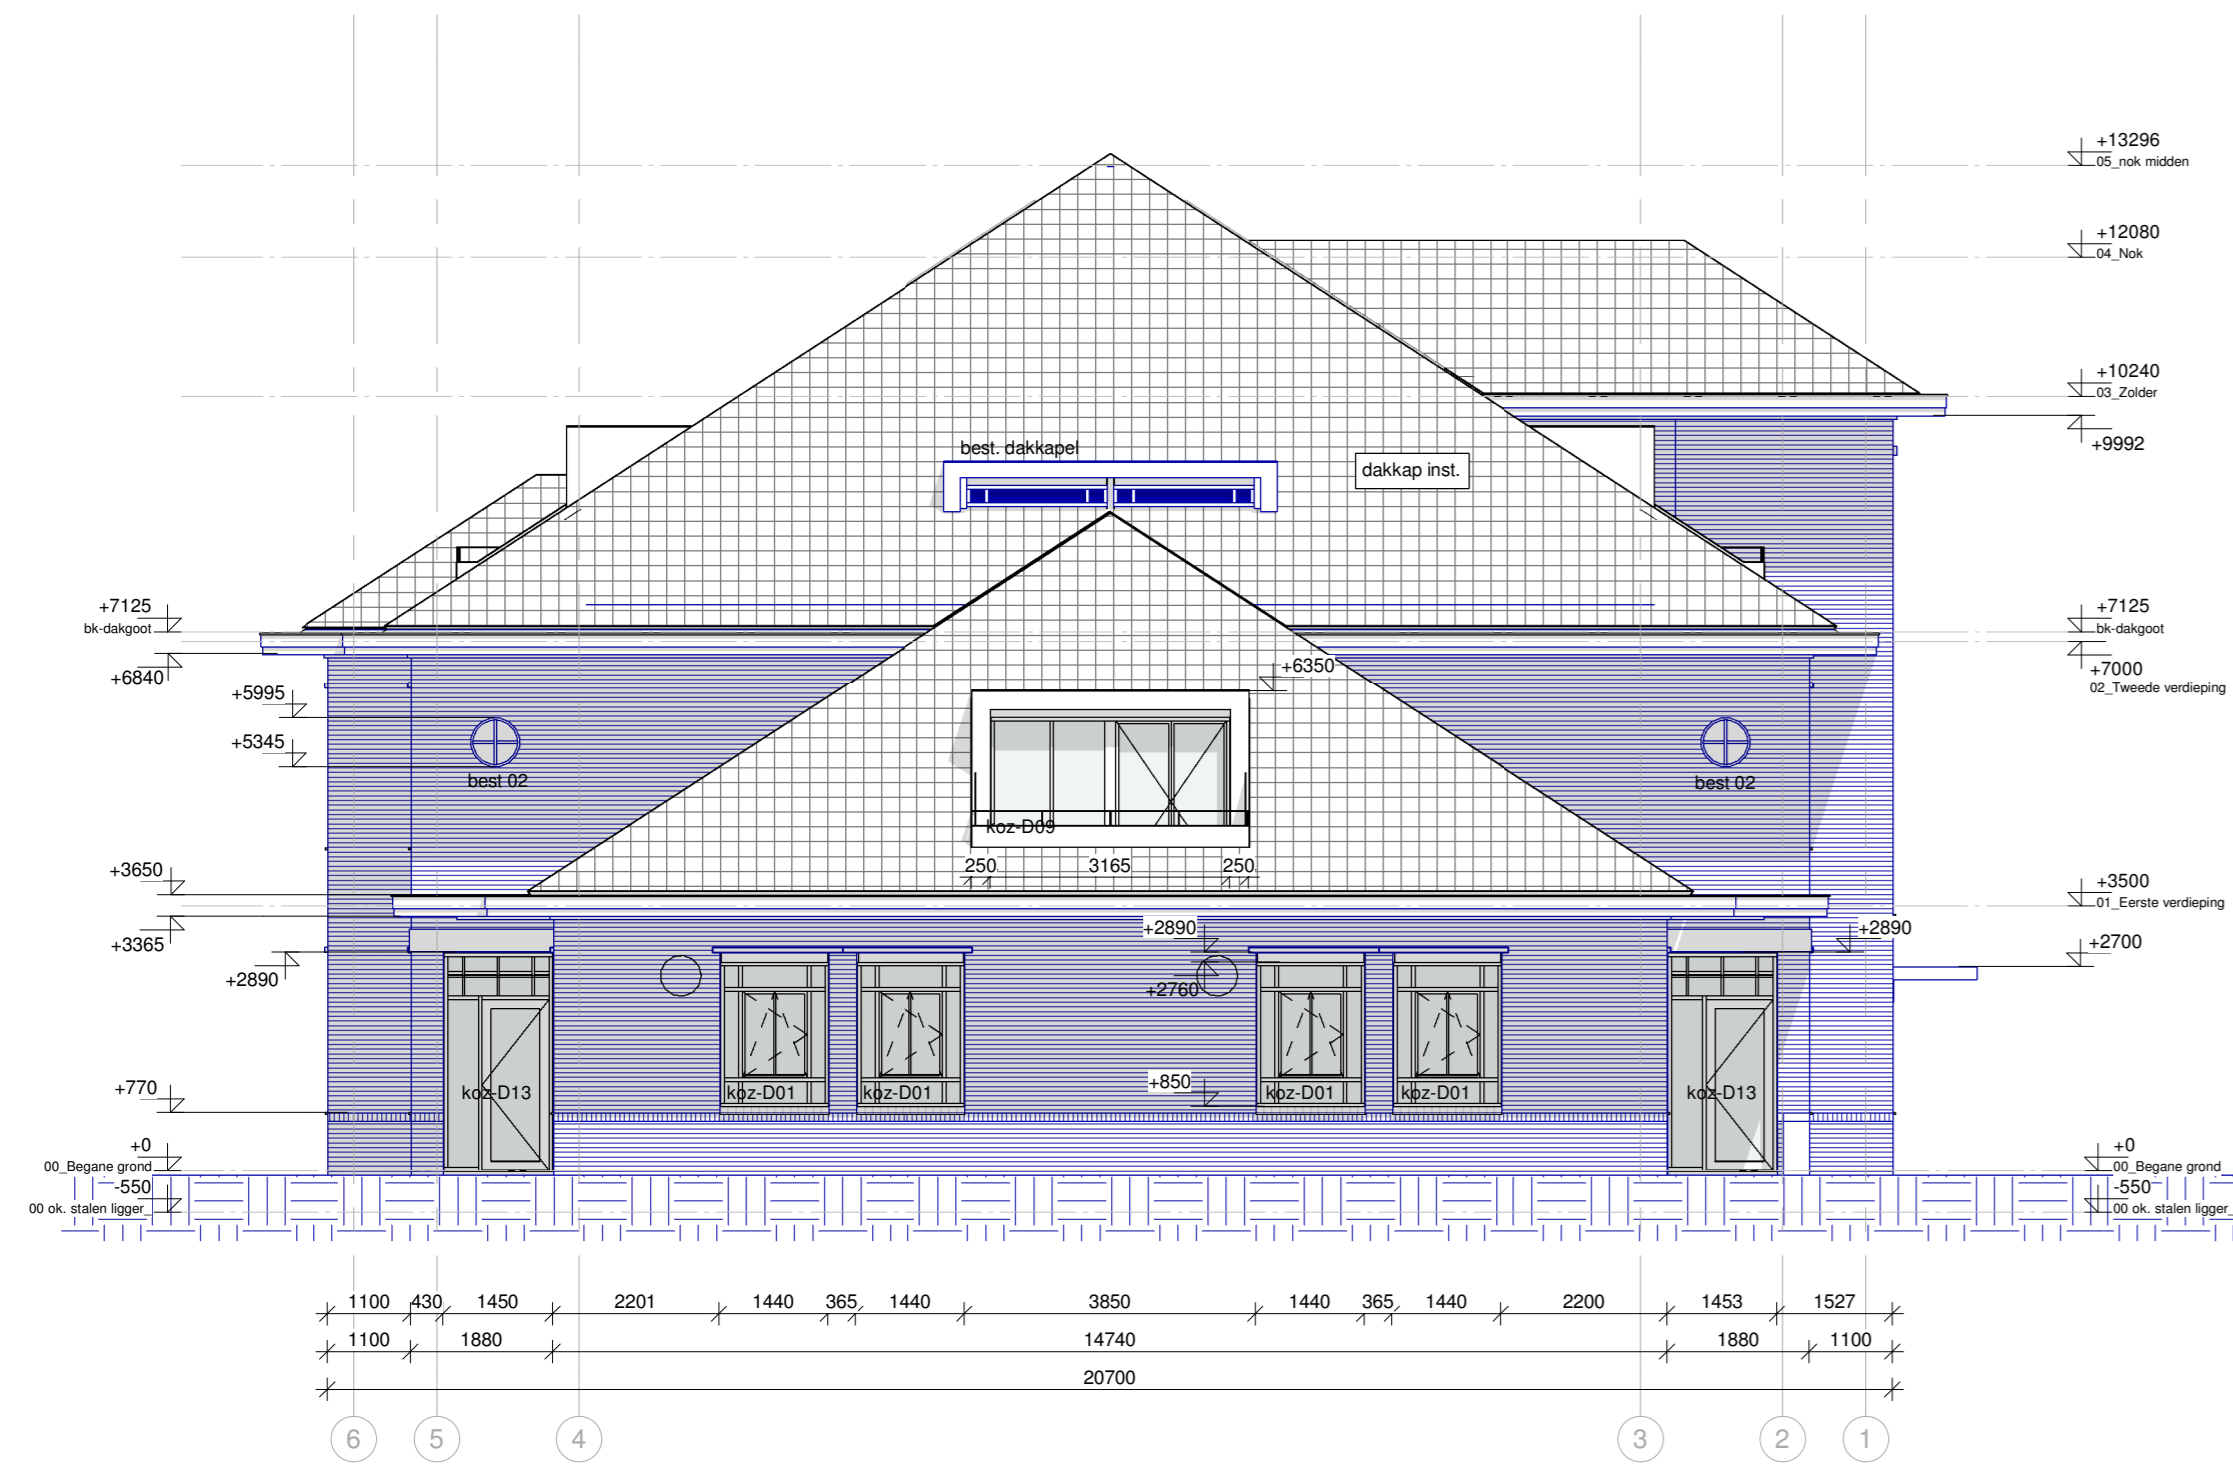

Voorgevel (west)




Rechter zijgevel (Zuid)




Linker zijgevel (Noord)




Achtergevel (Oost)

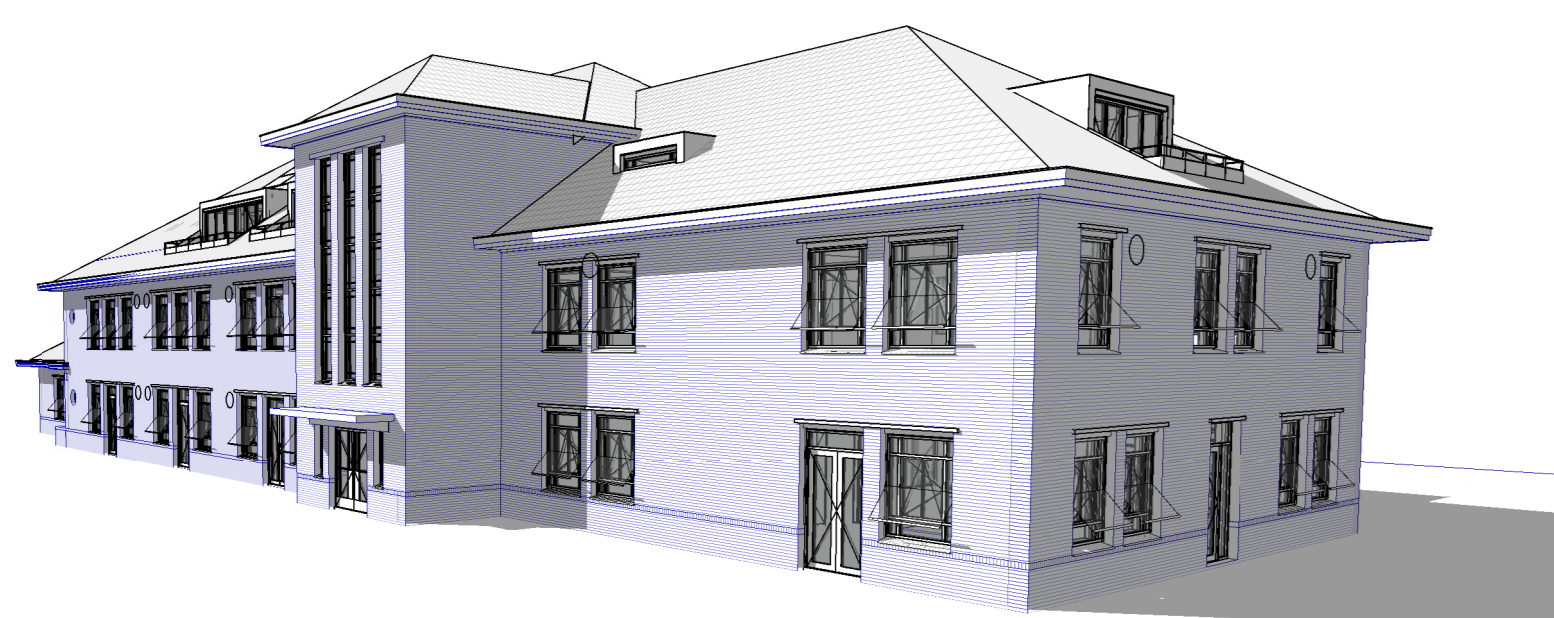

3D impressie

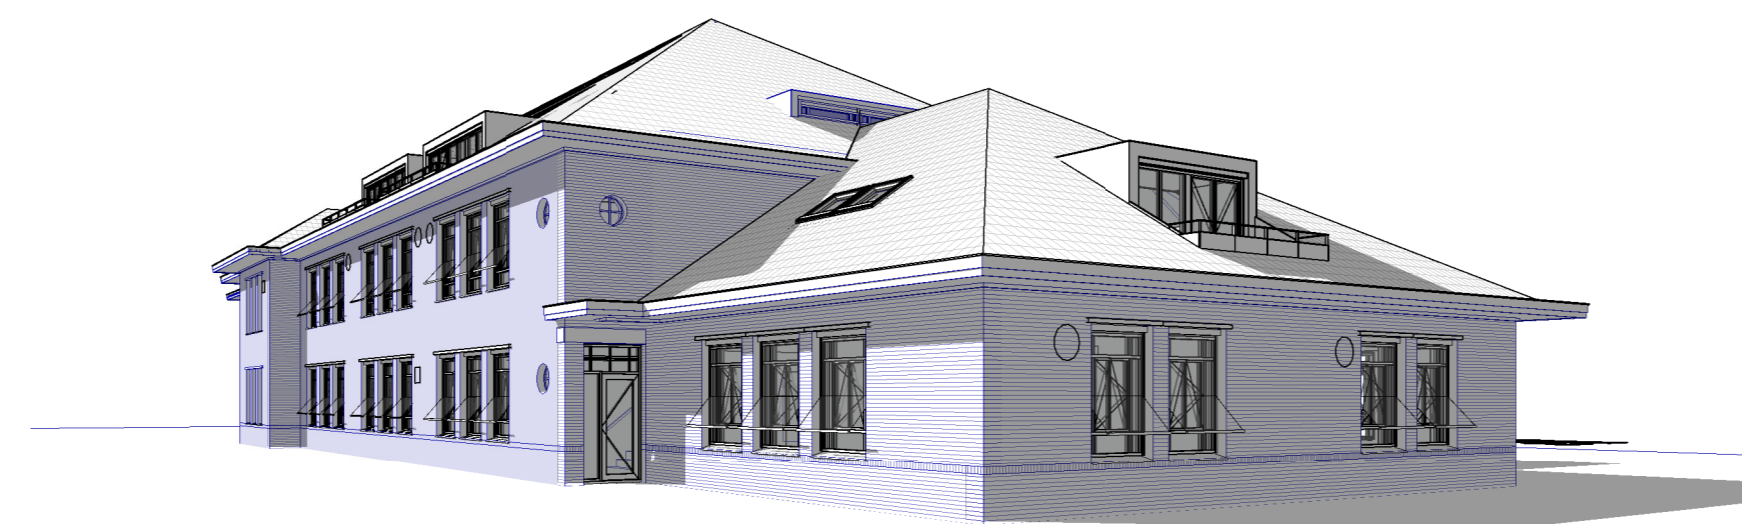

3D impressie

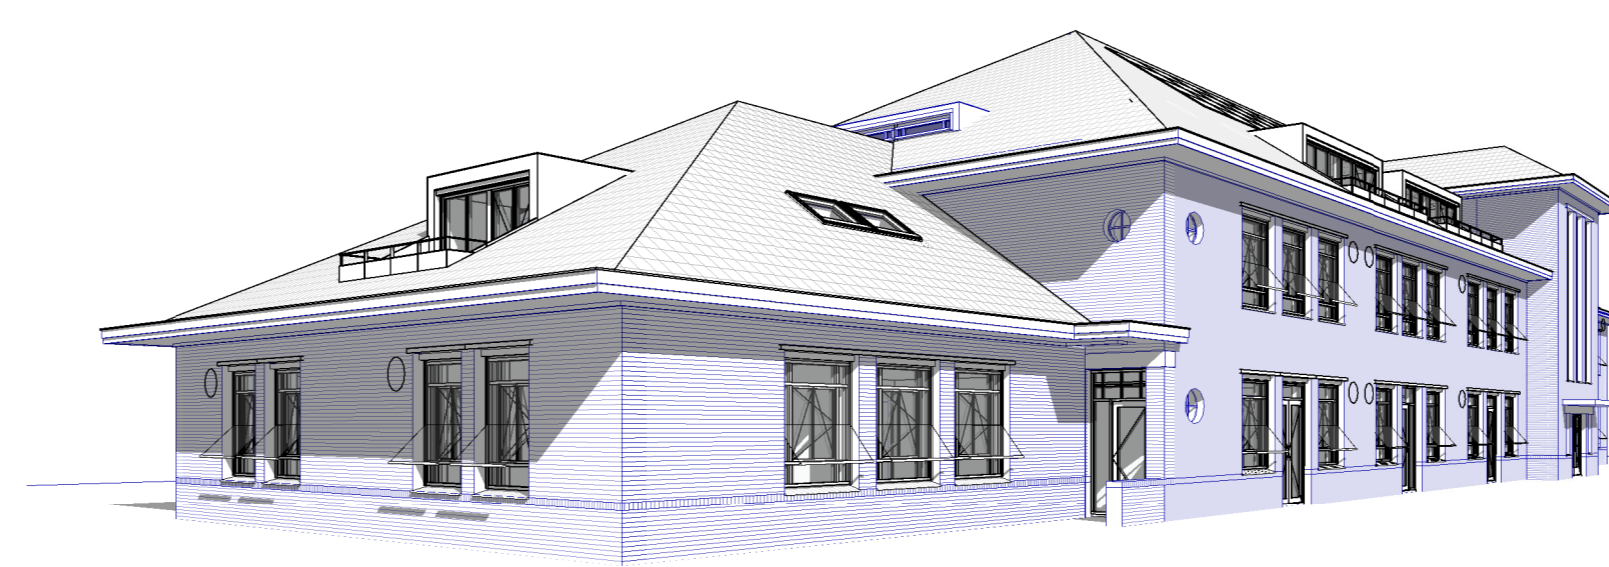

3D impressie

Renvooi materialen

onderdeel:	materiaal:	kleur:
gevels	baksteen (bestaand)	rood-bruin, plint bruin
voegwerk	voegmortel	grijs
dakbedekking	keramische dakpan v.h.v.	antraciet
plattendak	bitumineuze dakbedekking	antraciet
kozijnen	aluminium	groen grijs
ramen	aluminium	groen grijs
deuren	aluminium	groen grijs
dakkapel / balustrade	vlak aluminium plaat	antraciet
zonwering	aluminium met doek	groen grijs / doek grijs
beton lateri	beton (betaand)	grijs
daktrim / kap	aluminium	grijs
waterslag	naamdepel tegels (bestaand)	bruin
dakgoot	hout met zinken bekleding	wit
hemelwatervoer	zink / onderend 2m staal	grijs / antraciet

	Bestaand bouwdeel
	Nieuw bouwdeel
	Bestaand bouwdeel
	Nieuw deel
	bestaande gevelsparing inboeten en dicht metselen met zelfde stenen

**Gls**  
 architectuur | interieur

info@glsearchitectuurinterieur.nl tel 06-26777825

project  
**Willemspoort Tilburg**  
 opgesteld door:  
**Born Advies**  
 Nieuwlandstraat 7  
 5038 SL Tilburg  
 tel. 013 - 7370190  
 email: info@bornadvies.nl

schalen  
 1:100  
 schaal  
 A0  
 geleend  
 F.N.  
 datum  
 19-04-2022  
 wijzigingen  
 13-01-2023  
 24-01-2023

alle maatvoering in het werk te controleren  
 werknummer  
 20.200 / 21-060 UB201  
 copyright of rights reserved 2020 GlS architectuur | interieur en d'ouwer | Tilburg