




NOORD-OOSTGEVEL

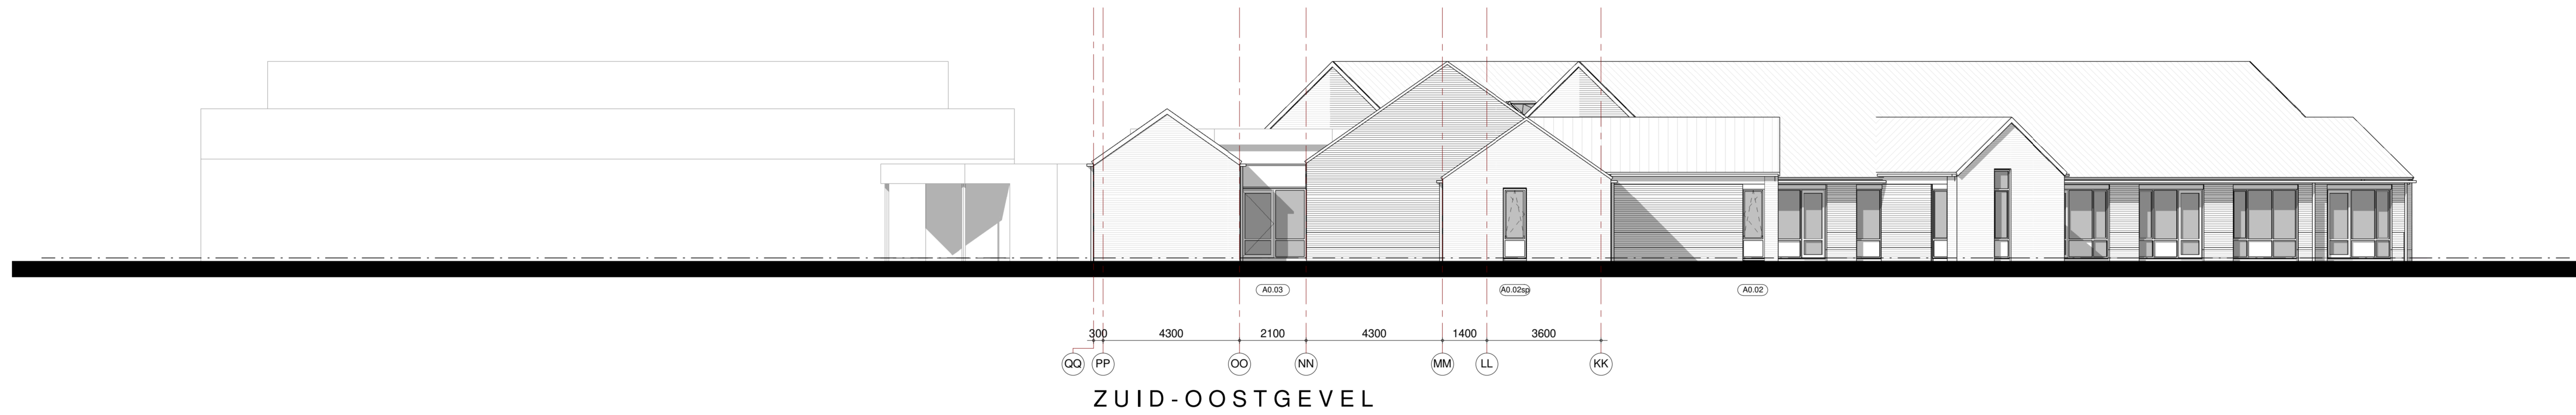

ZUID-OOSTGEVEL

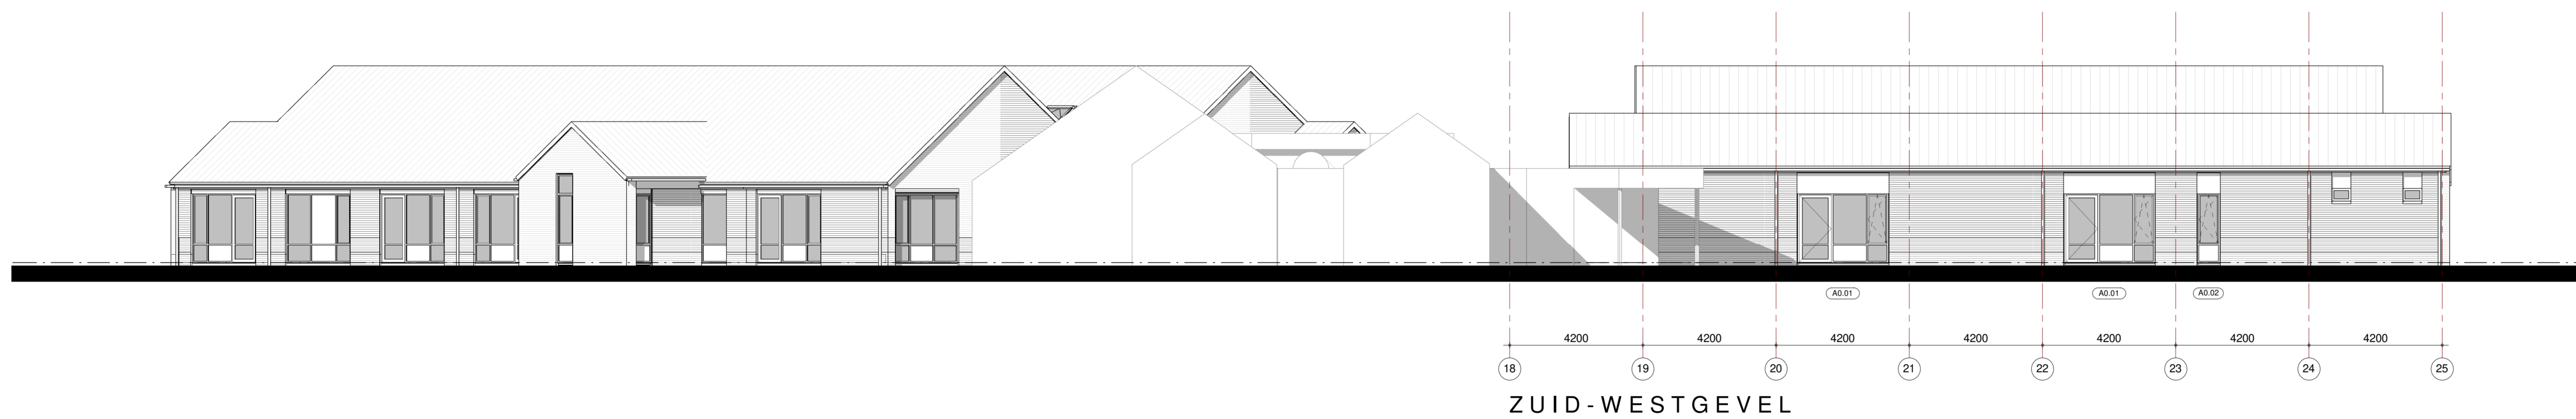

ZUID-WESTGEVEL

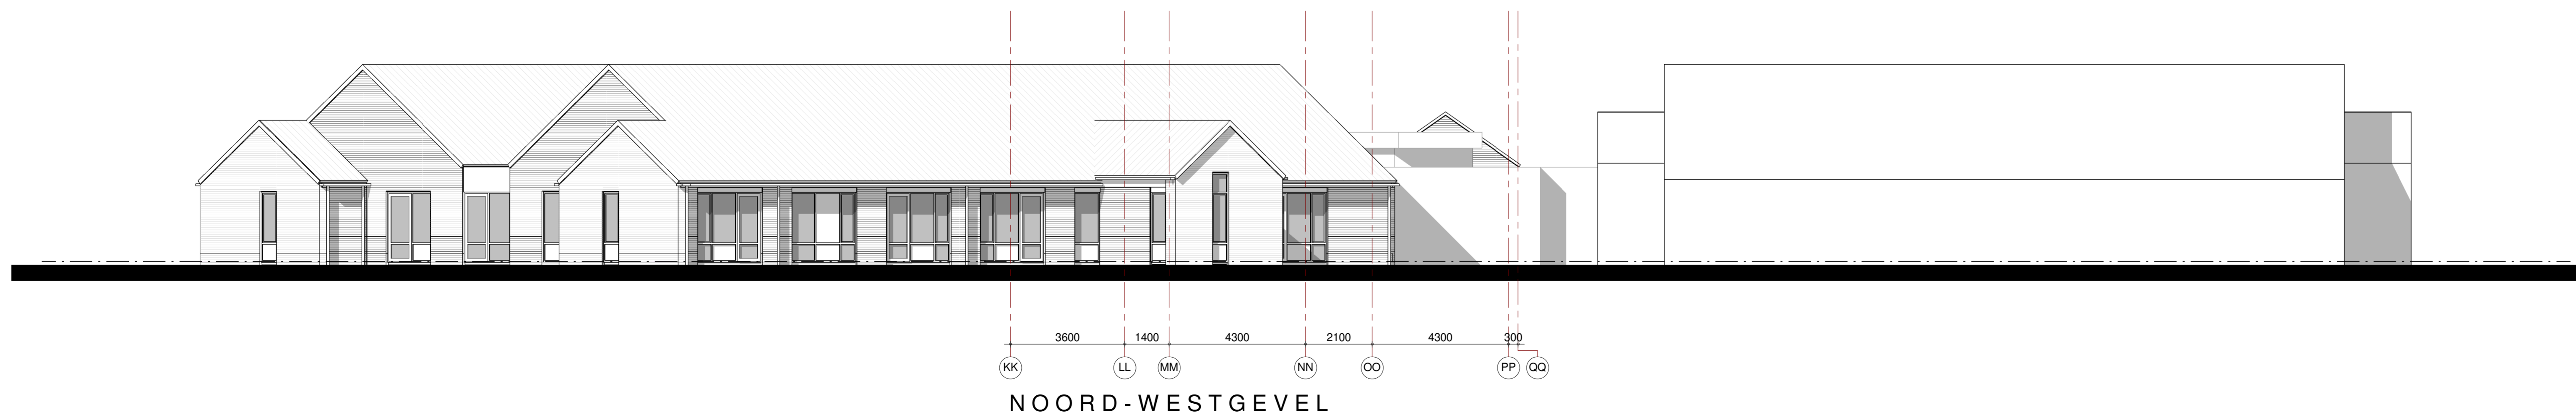


NOORD-WESTGEVEL



3D-VISUALISATIE



3D-VISUALISATIE

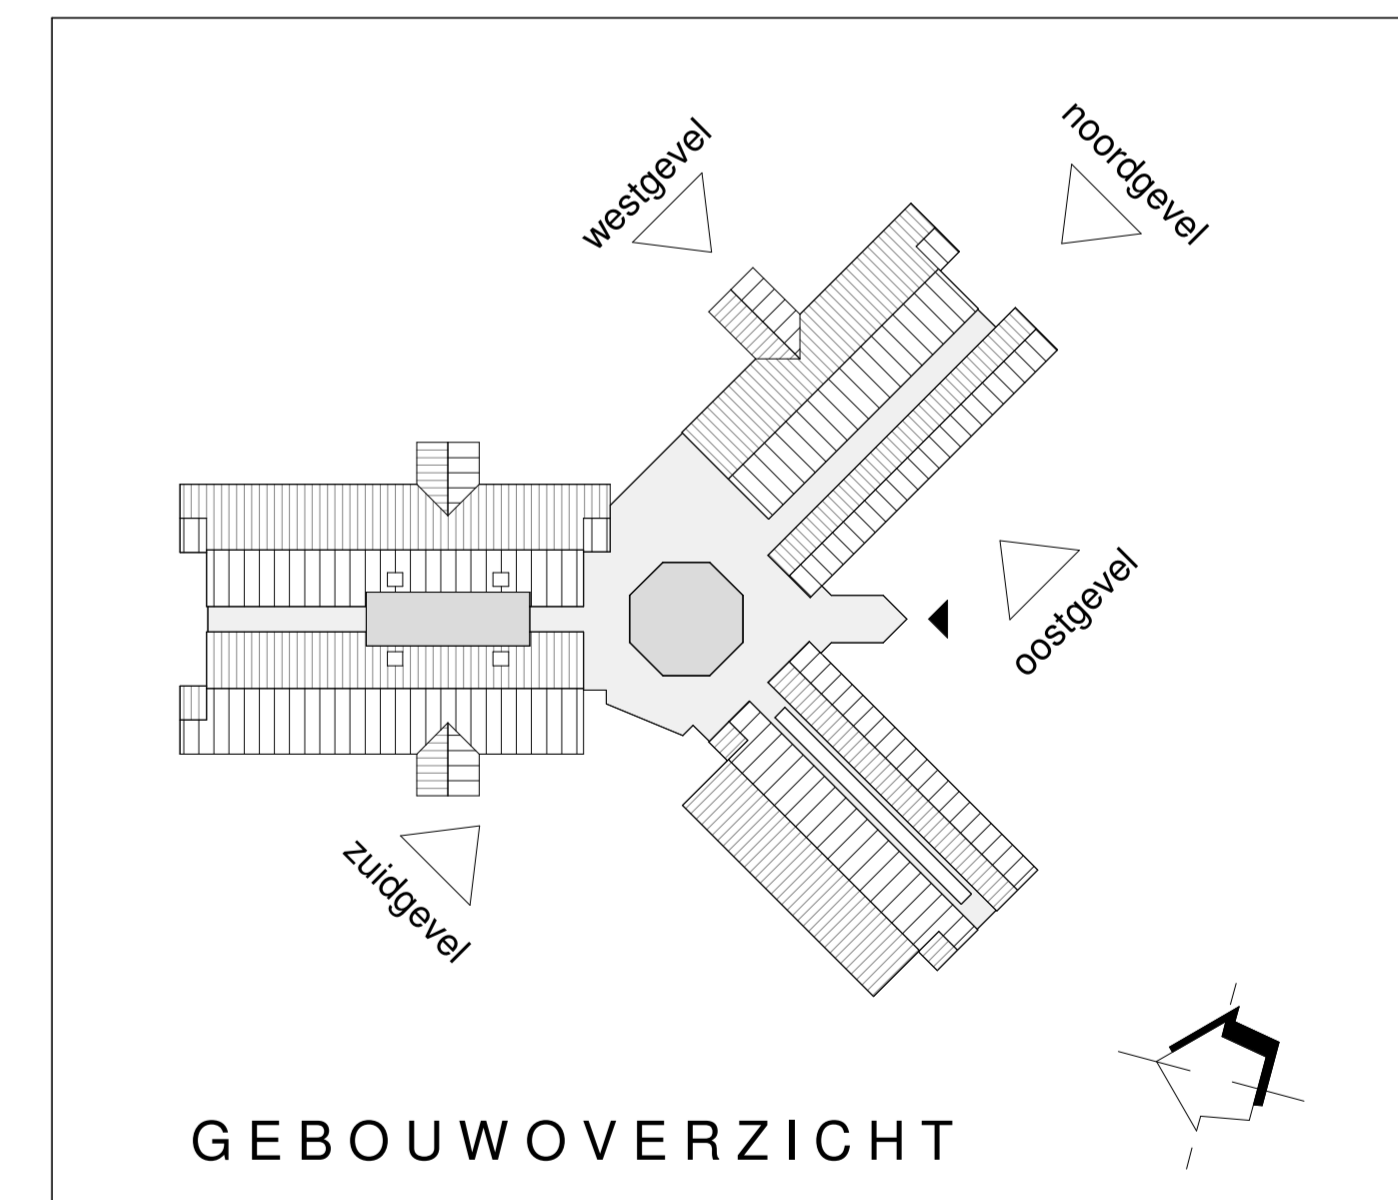

GEBOUWOVERZICHT

A	24-09-2019	AS	bezuigingsronde
wijziging	datum	getek.	omschrijving
project	Verbouwing/uitbreiding dagbesteding 't Loo		
opdrachtgever	Cello		
fase	TECHNISCH ONTWERP		
onderdeel	gevelaanzichten - vleugel 01		NIEUW
projectnr.	1801	bladnr.	0.40.201
		datum	29-03-2019
architect	COM_zone_ARCHITECT	status	ter controle
		schaal	1:100
tekenaar	A. Spikmans	formaat	594x1100
COM_zone_ARCHITECT			
T 06 52 18 37 08 - Groeneweg 17 6296 LZ Esch - www.comzonearchitect.nl - info@comzonearchitect.nl			
De tekening op digitale elektronische versie (getekend) is niet te kopiëren. Het is niet toegestaan te kopiëren zonder toestemming van de architect/bestuurder te kopiëren.			