


voorgevel

linkergevel

achtergevel

rechtergevel

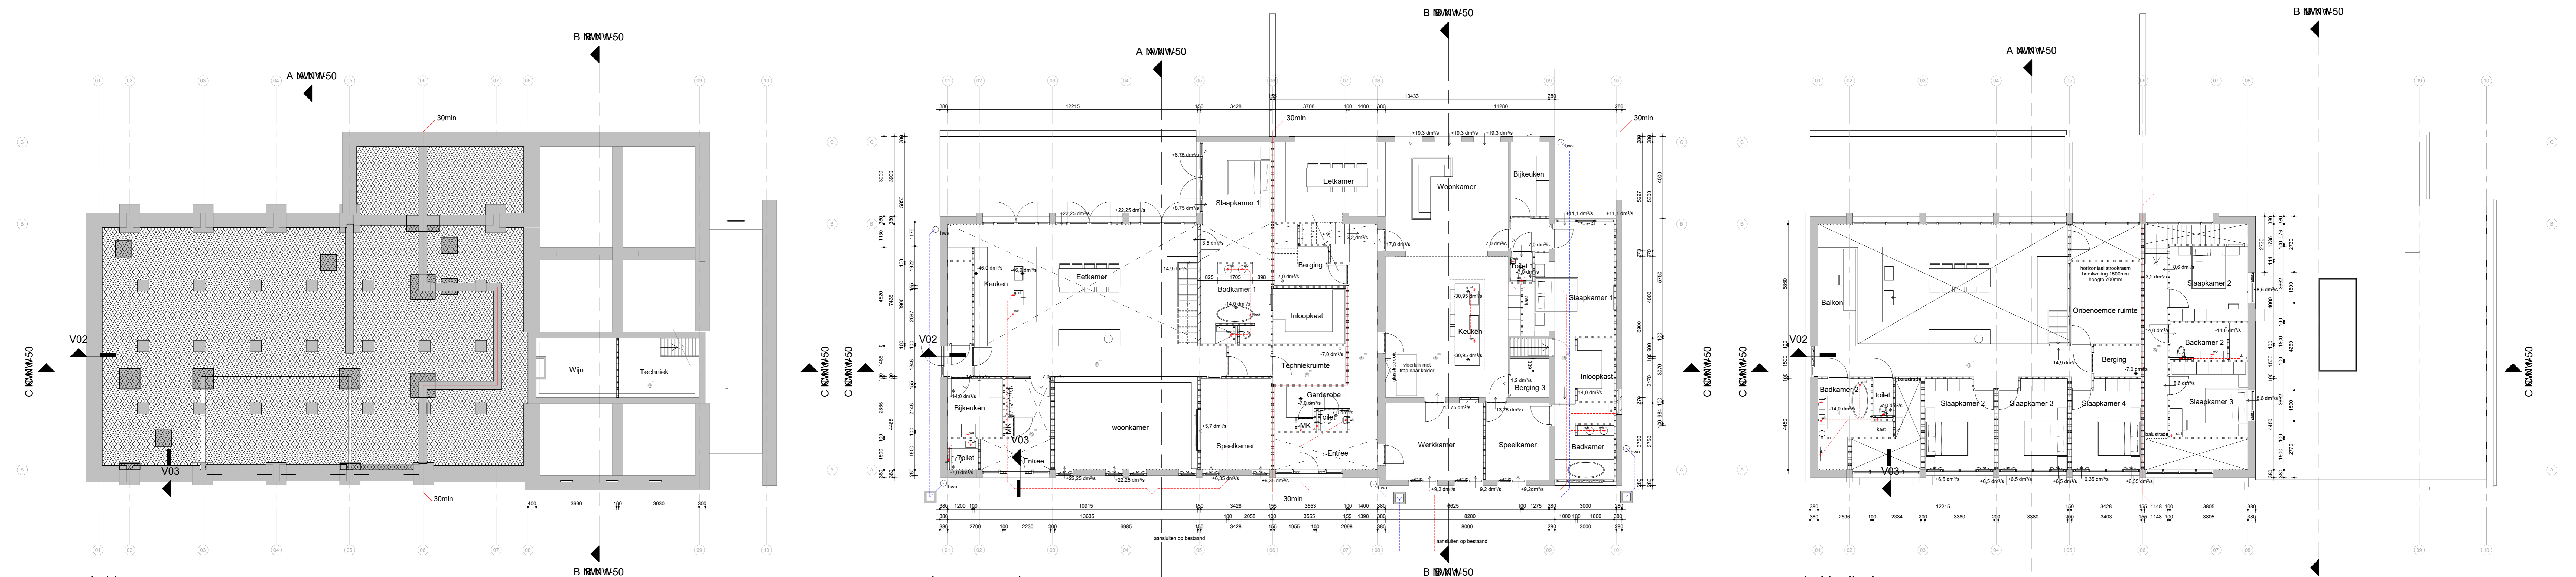

kelder

begane grond

1e Verdieping

Doorsnede AA

Doorsnede BB

Doorsnede CC
















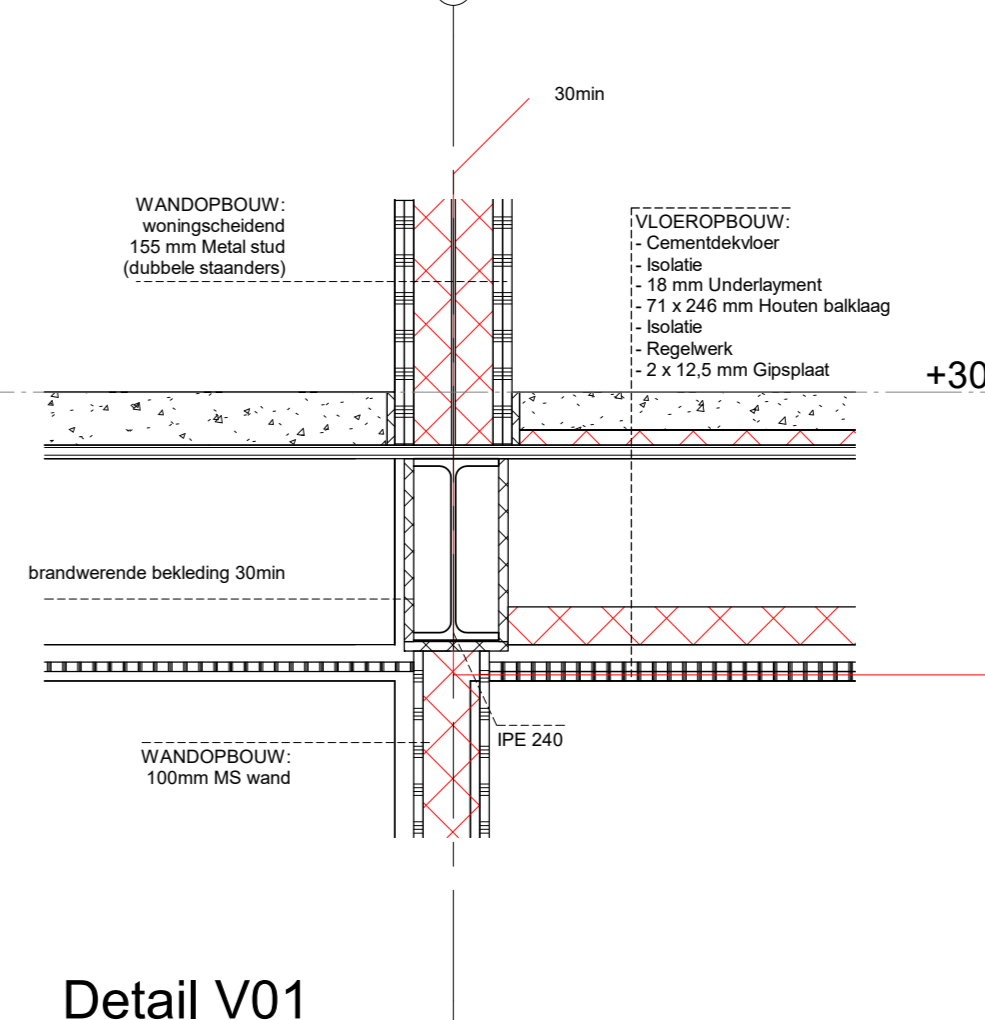

Detail V01

Opdrachtgever
 Thomas Vossen
 Molenstraat 40
 5914 XW Venlo

Project
 Verbouw gymzaal Cranenveldstraat
 Cranenveldstraat 185
 5914 SH Venlo

Onderdeel:
 Bouwaanvraag
 Plattegronden, Gevels, Doorsneden

Handtekening opdrachtgever:

status:
 L: Javb
 RA
 15/07/2020

opgemaakt:
 A: 26-08-2020
 B: 21-09-2020
 C: 29-09-2020
 D: 09-11-2020
 E: 22-01-2021

alle maten in het werk te meten en te controleren
 ALLE HOUTEN, STALEN EN STENEN CONSTRUCTIES VOLGENS
 TEKENINGEN EN BERKENINGEN CONSTRUCTEUR

VERHEIJEN SMEETS BNA
ARCHITECTEN
 Verheijen Smets
 Architecten BV
 Verlorenweg 4
 5931 CT Tegenen
 Telefoon : 077-326269
 Telefax : 077-3732451
 E-mail : info@vsarch.nl
 Arch.reg. : 1.881115.005
 www.verheijen-smets.nl

Ontwerp en tekening zijn auteursrechtelijk beschermd. Vermenging van deze tekening en het kopiëren van het ontwerp zonder schriftelijke goedkeuring van Verheijen Smets Architecten BV is strafbaar.