




Vooranzicht kadezijde

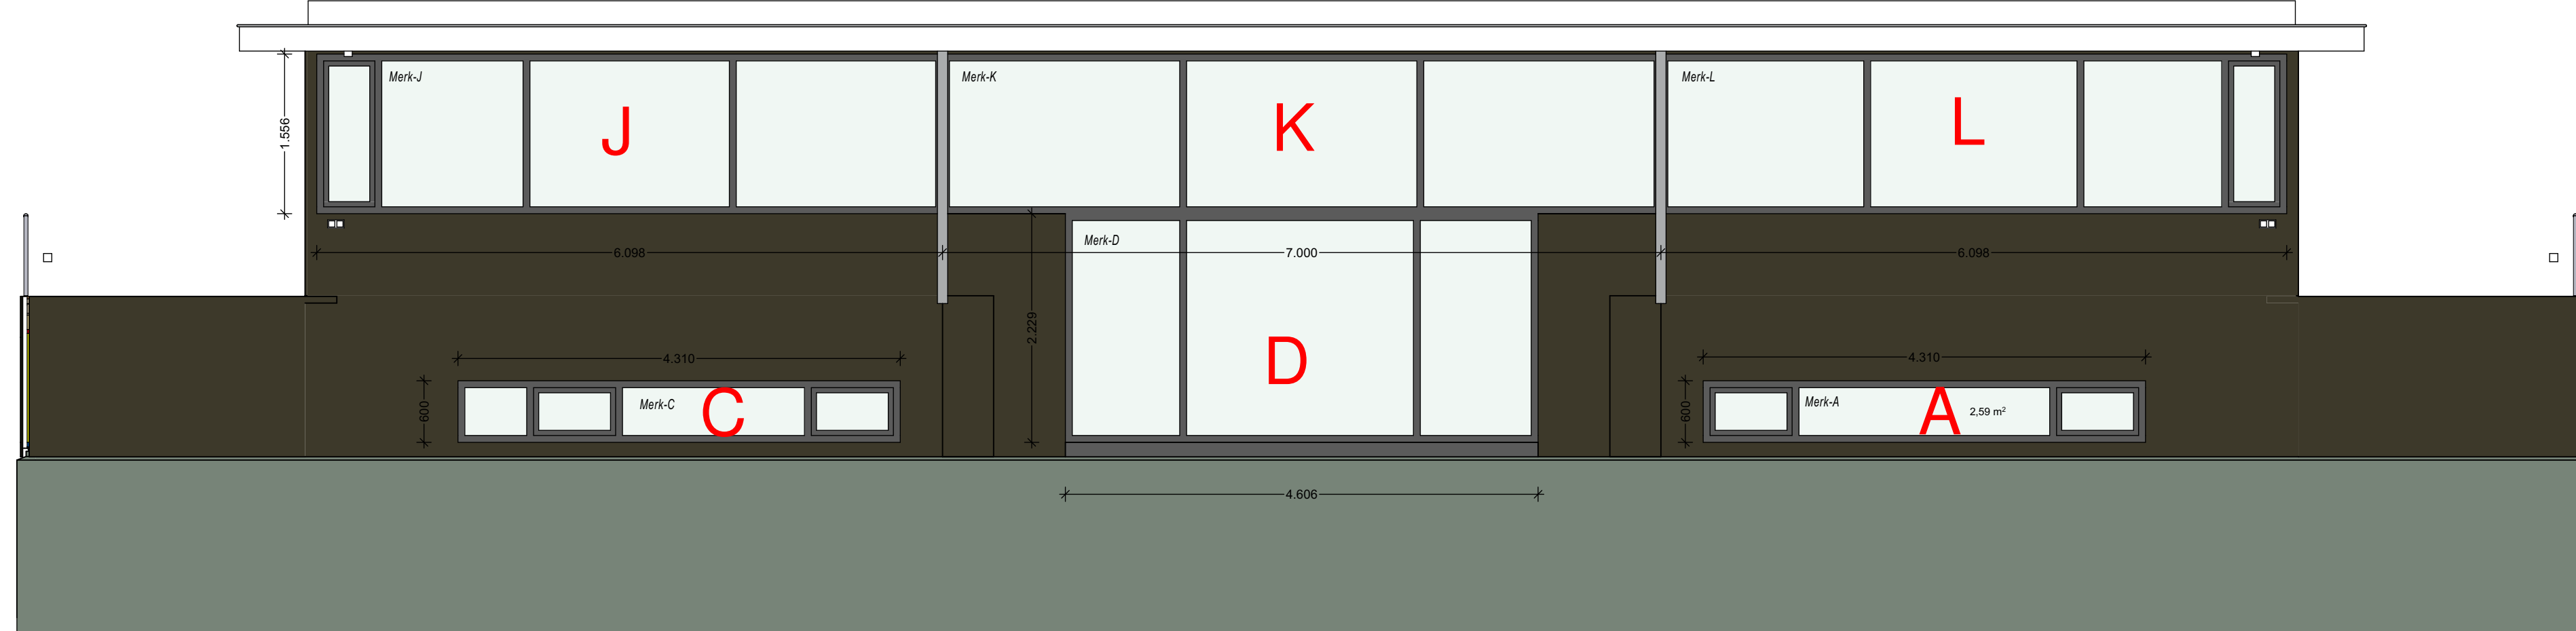


Achteranzicht waterzijde

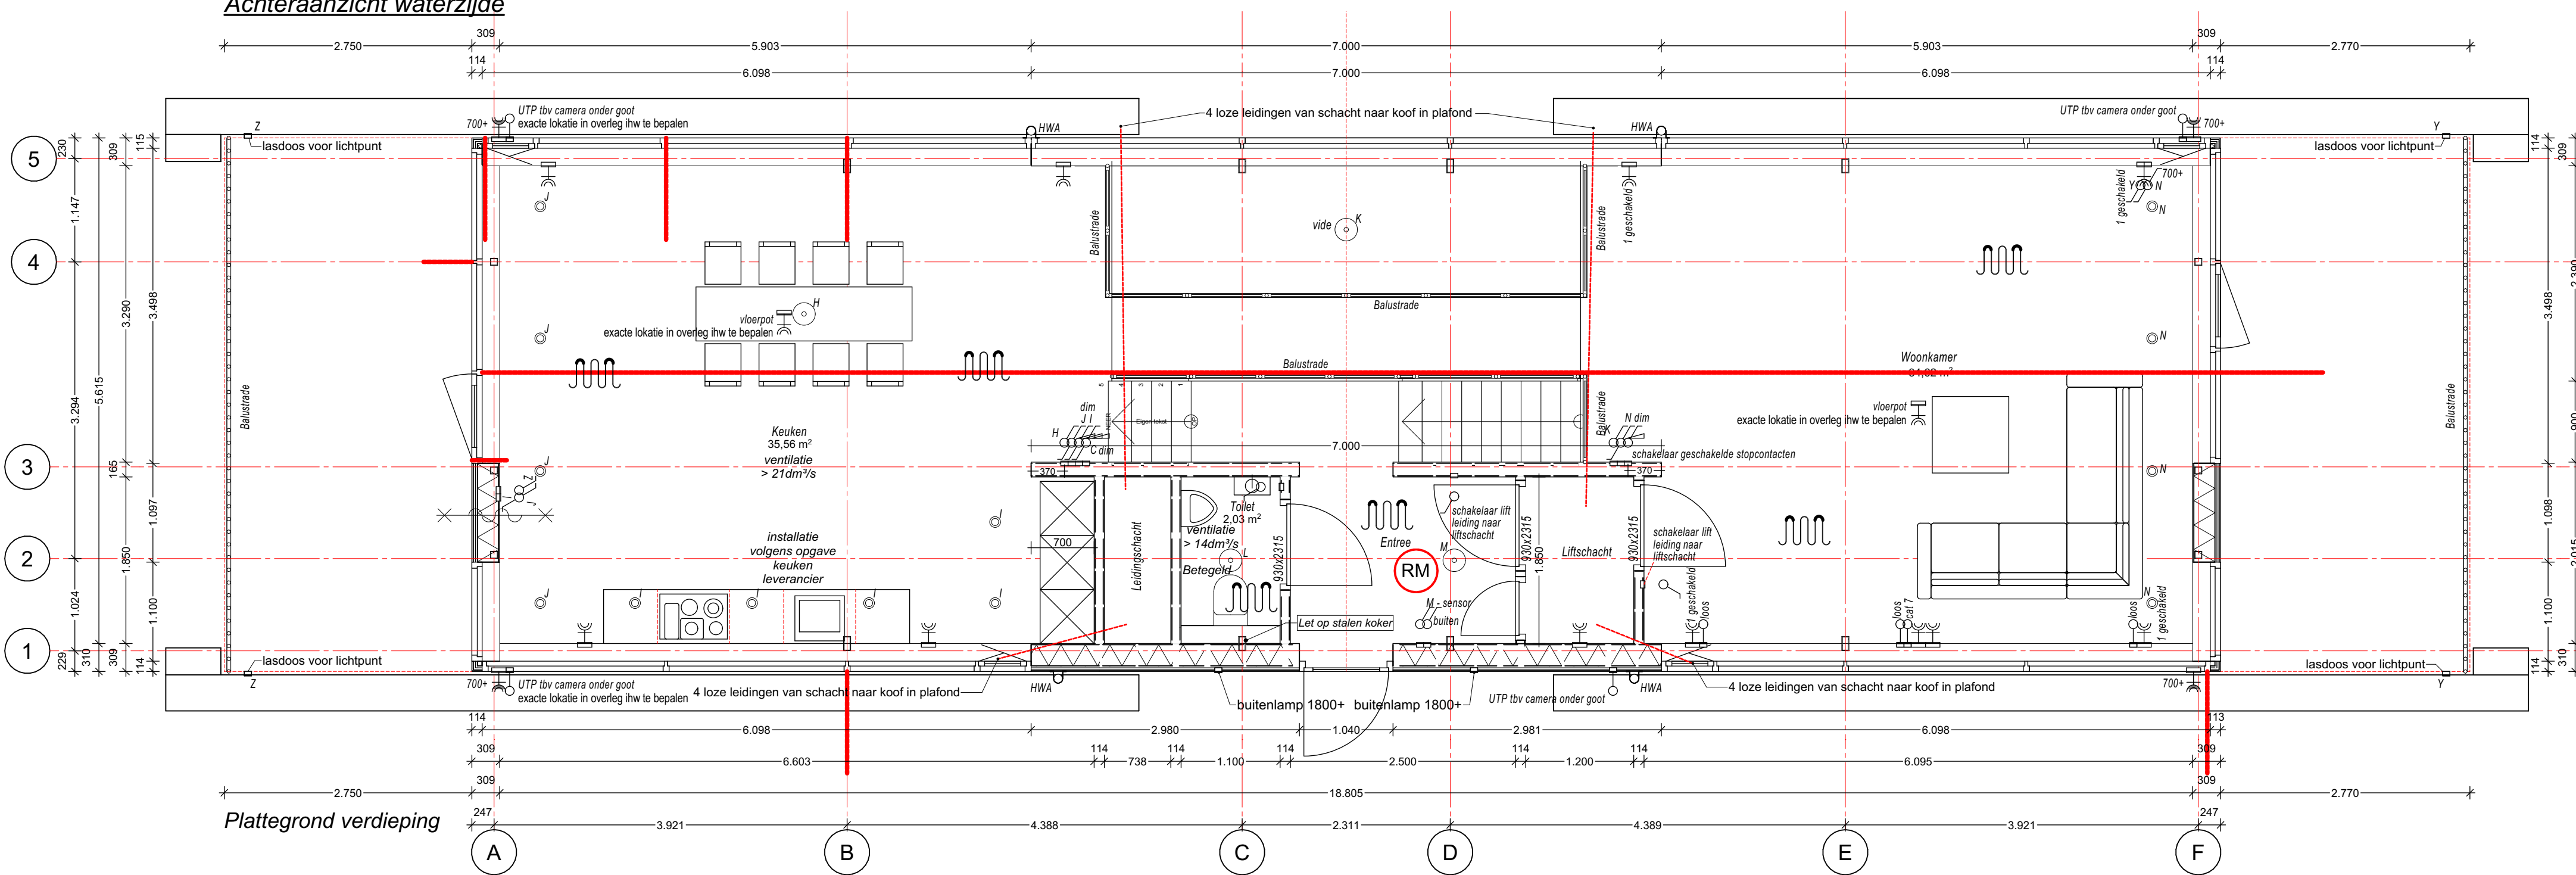


Plattegrond verdieping

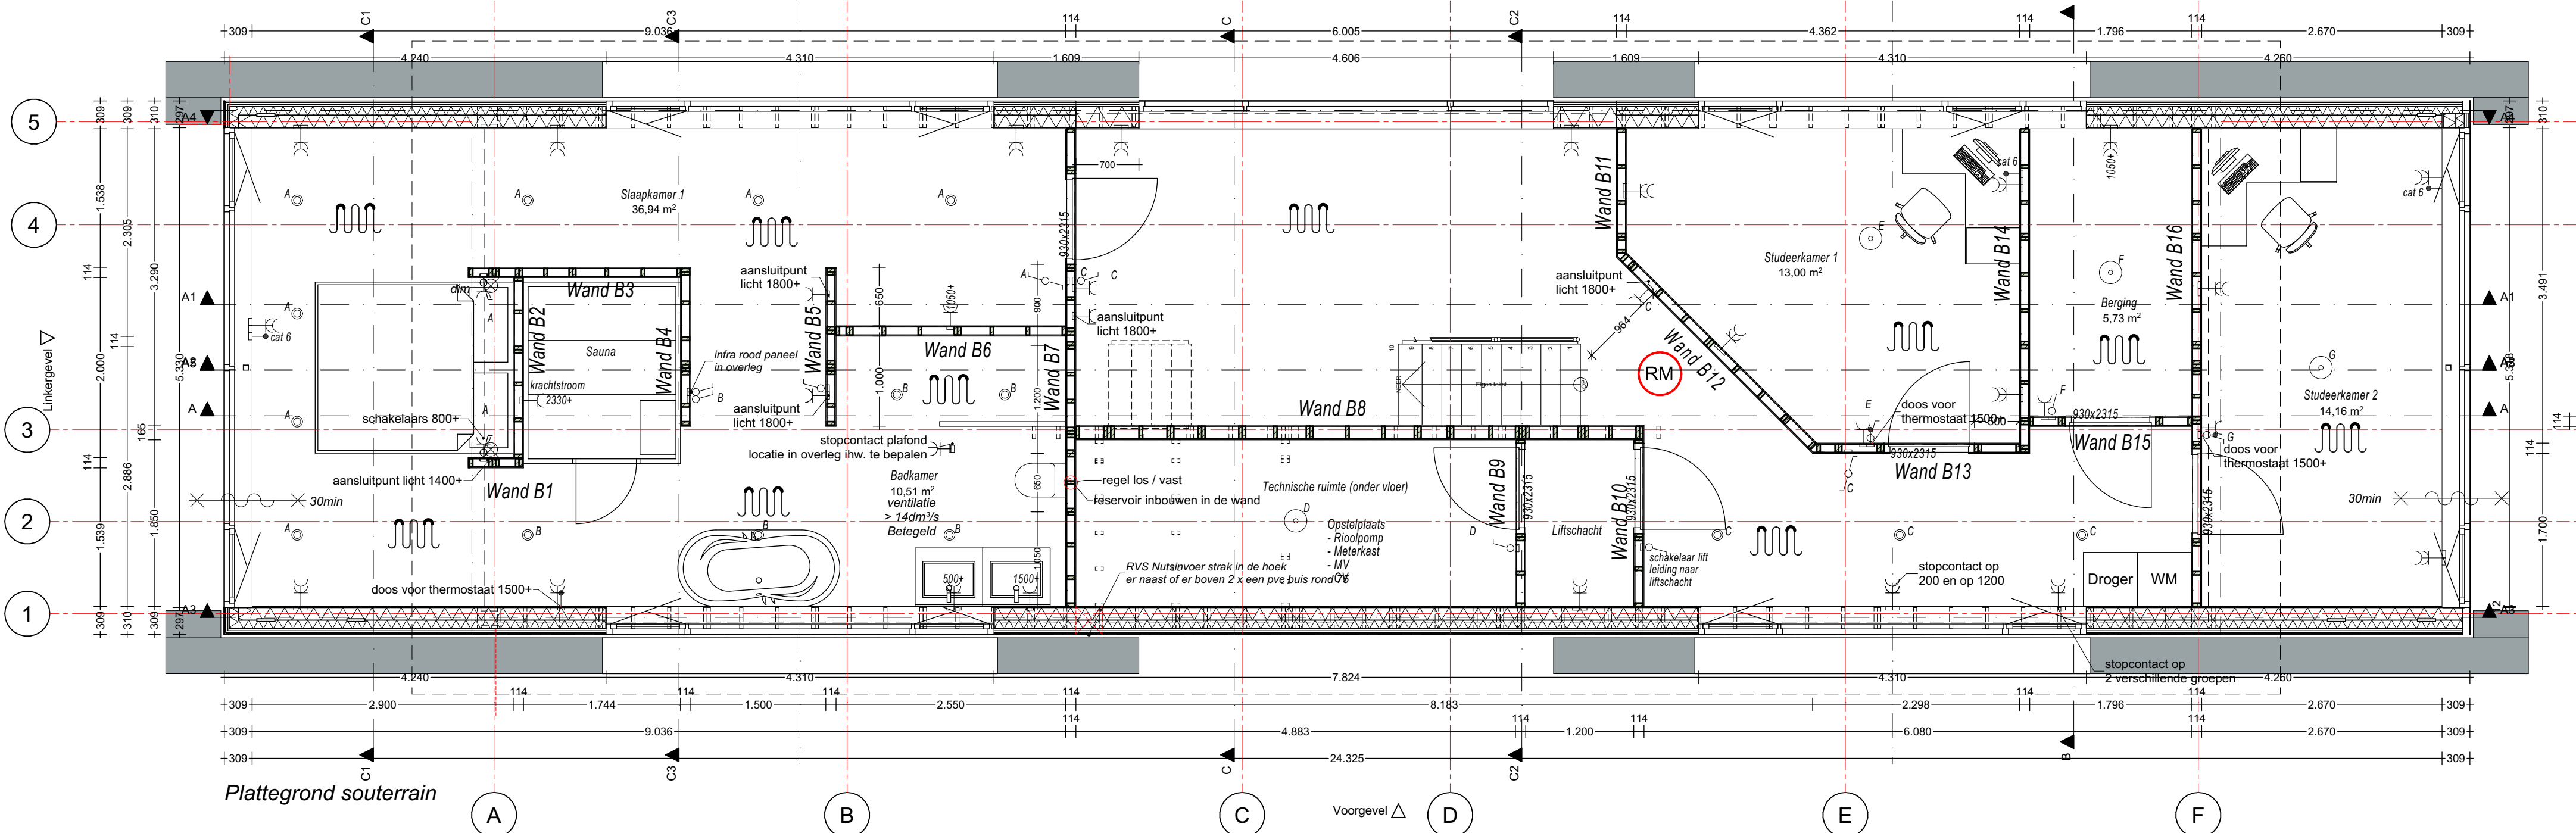


Plattegrond souterrain

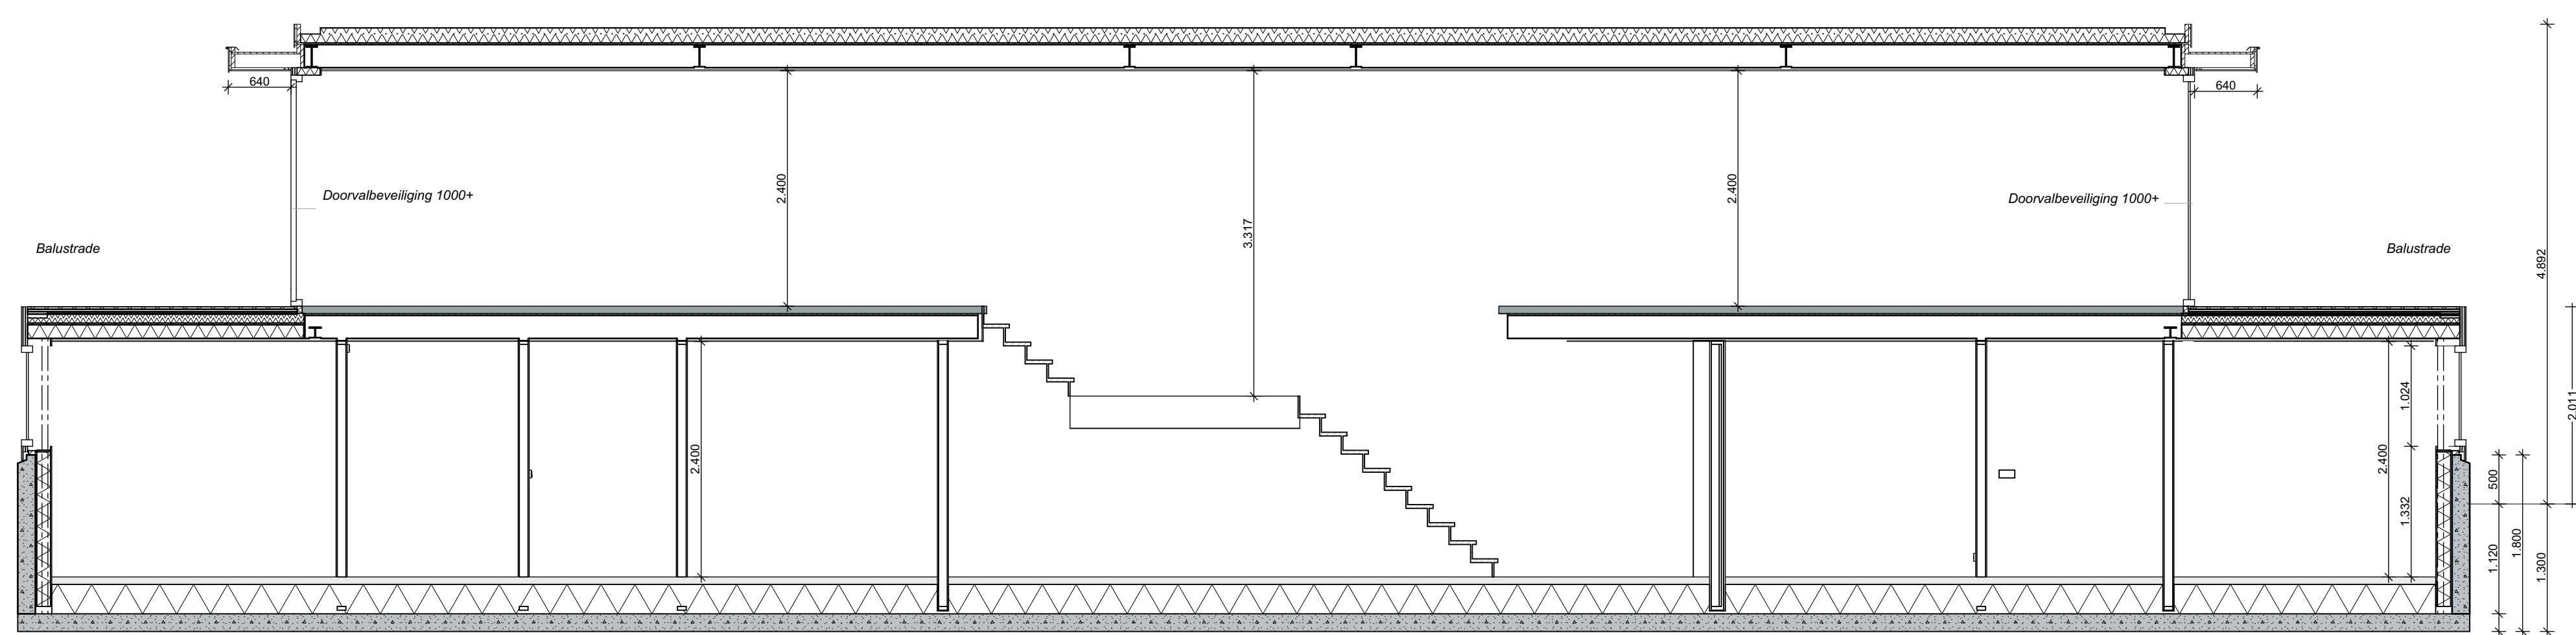


Langdoorsnede A - A

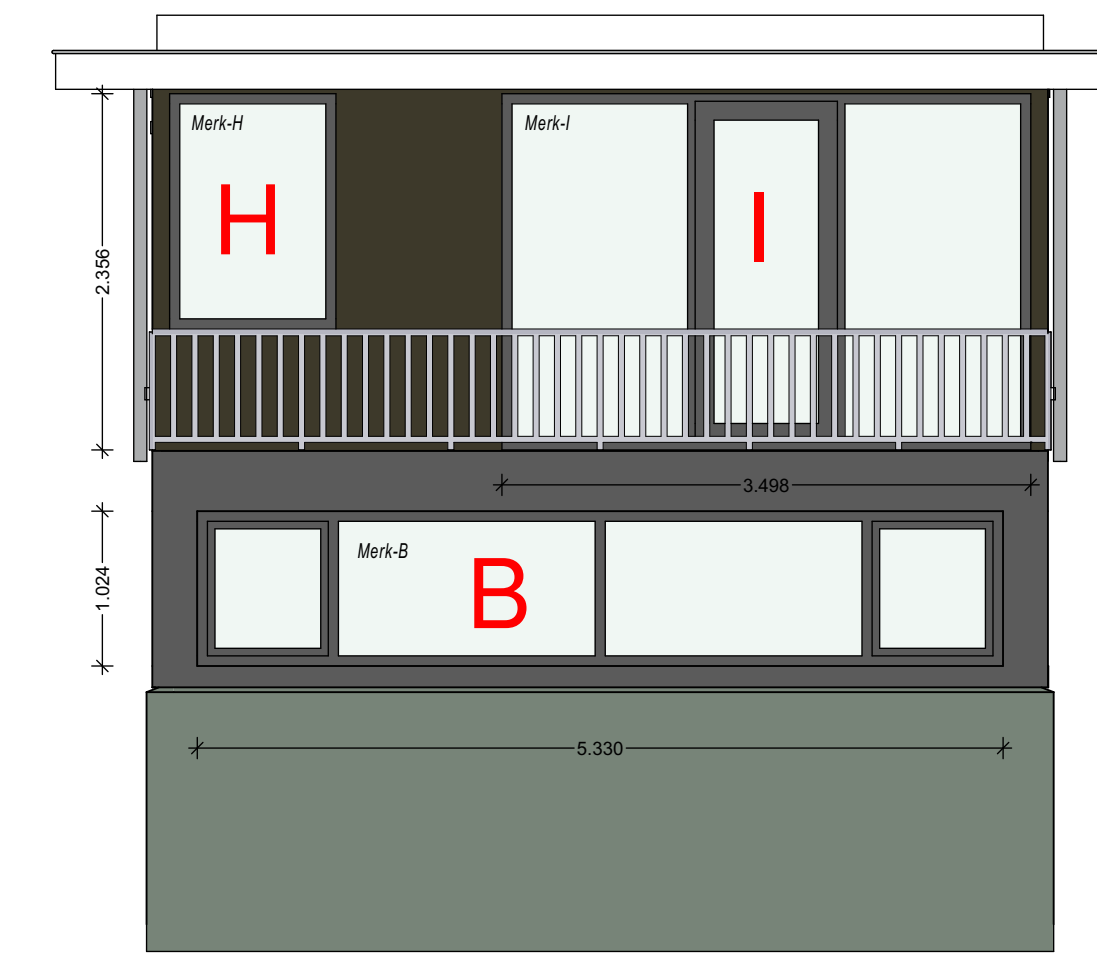


Rechterzijanzicht

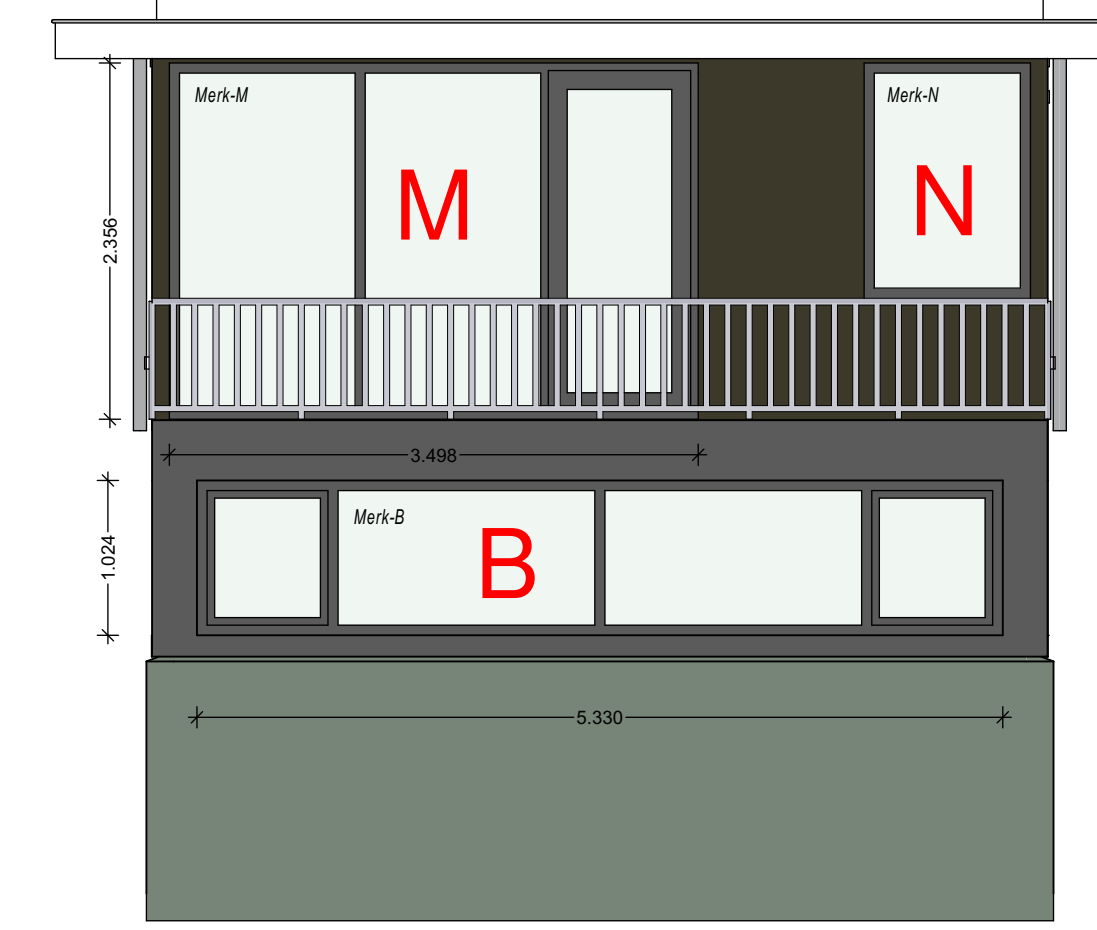


Linkerzijanzicht

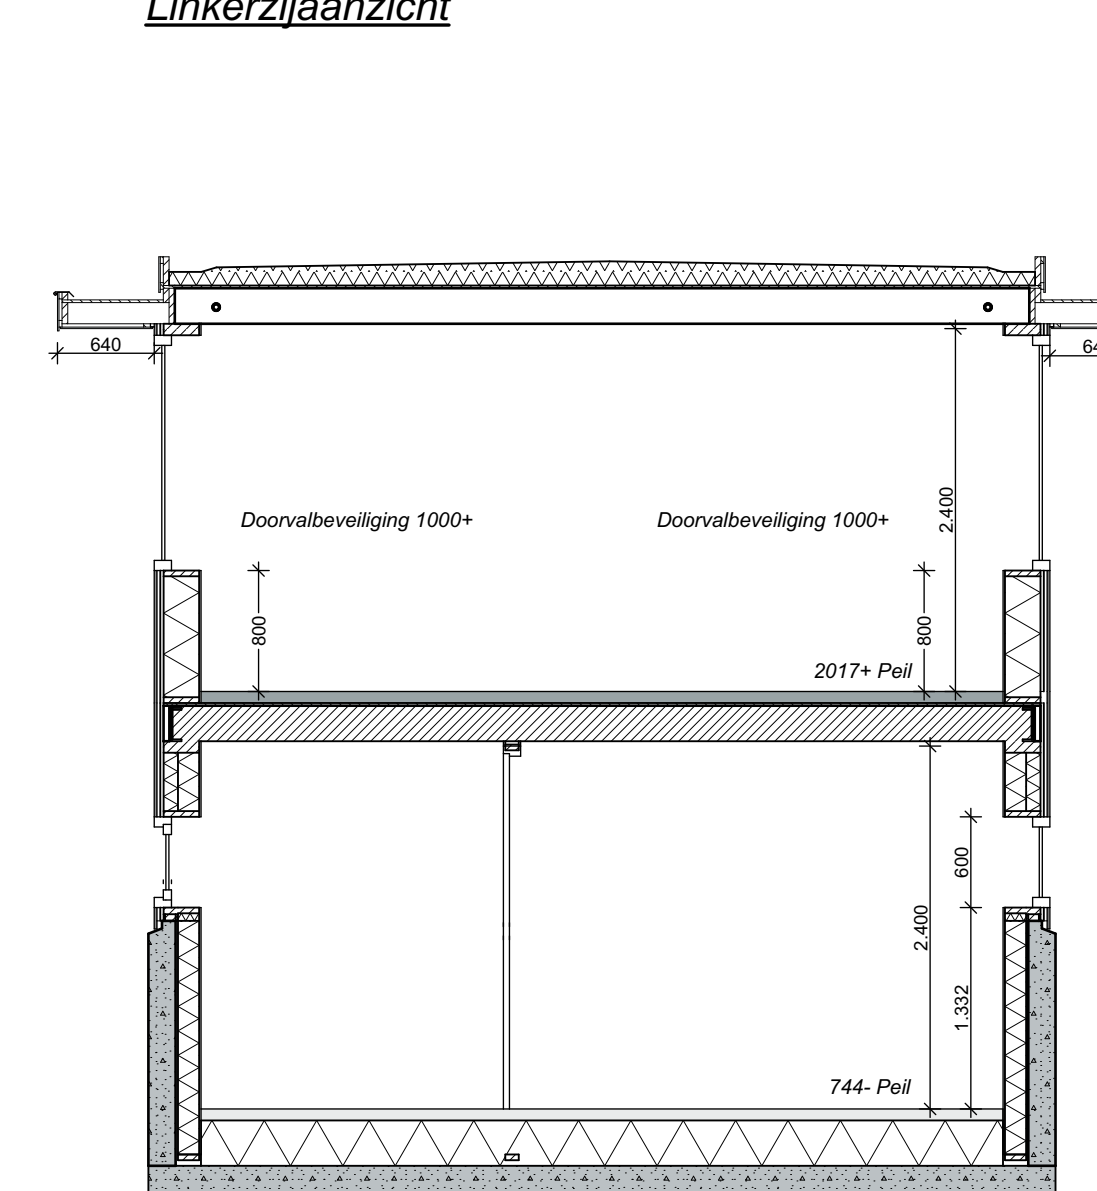


Dwarsdoorsnede B - B

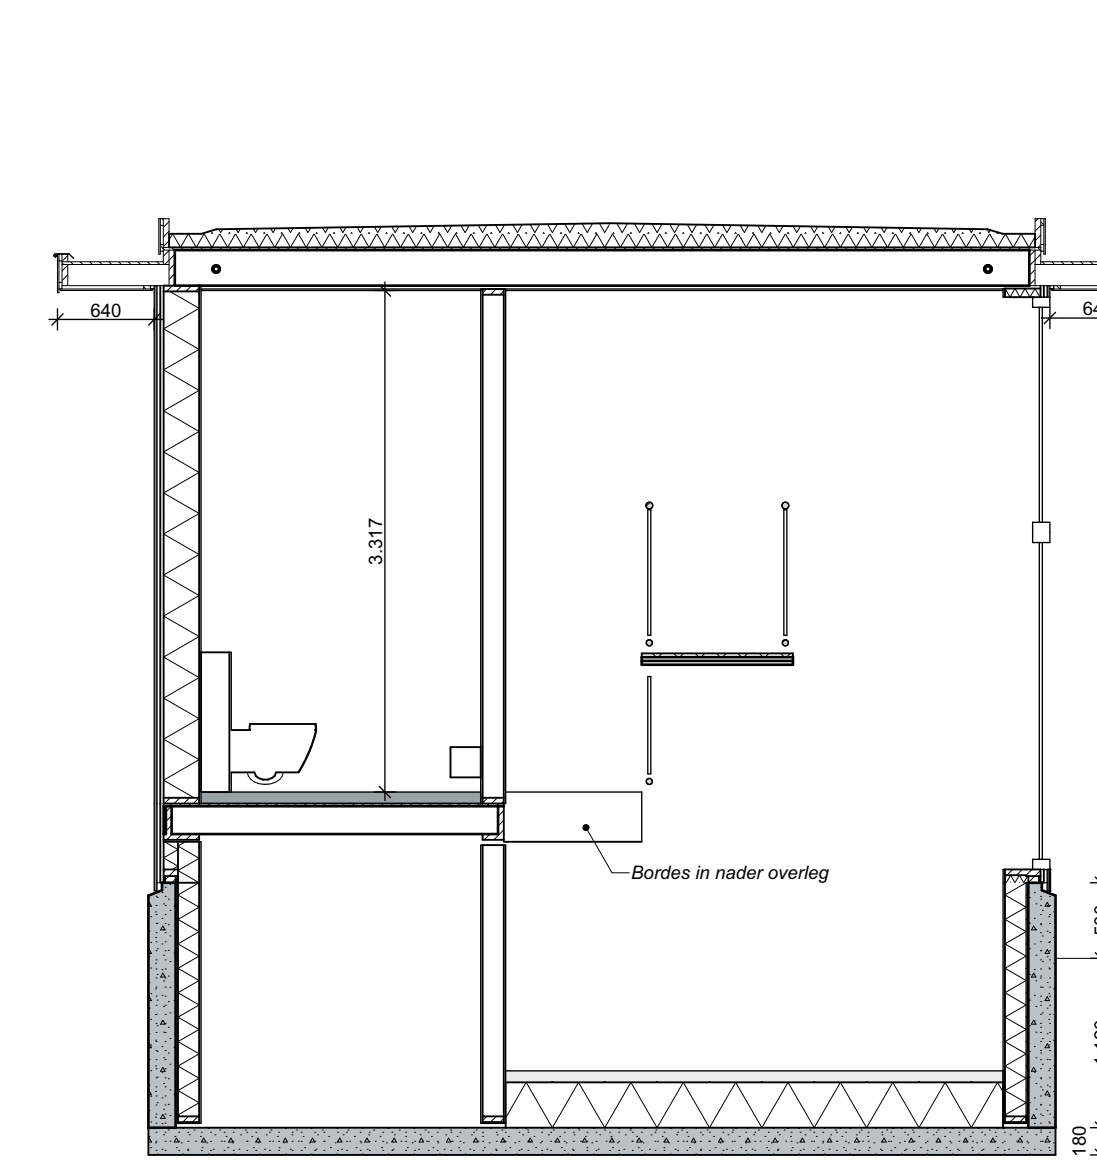


Dwarsdoorsnede C - C

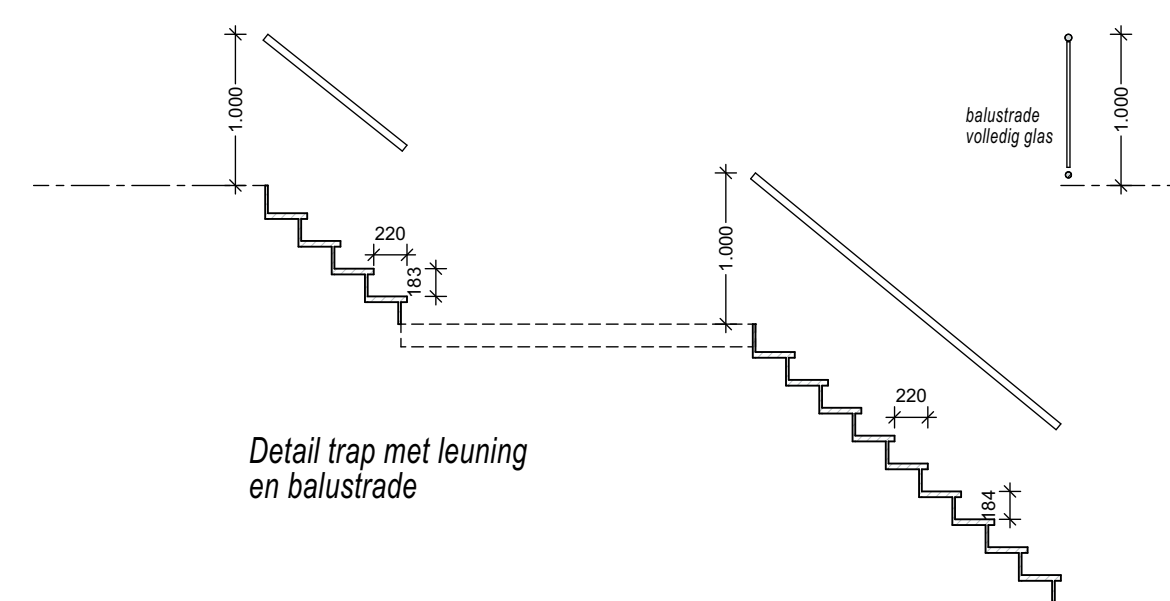


Detail trap met leuning en balustrade

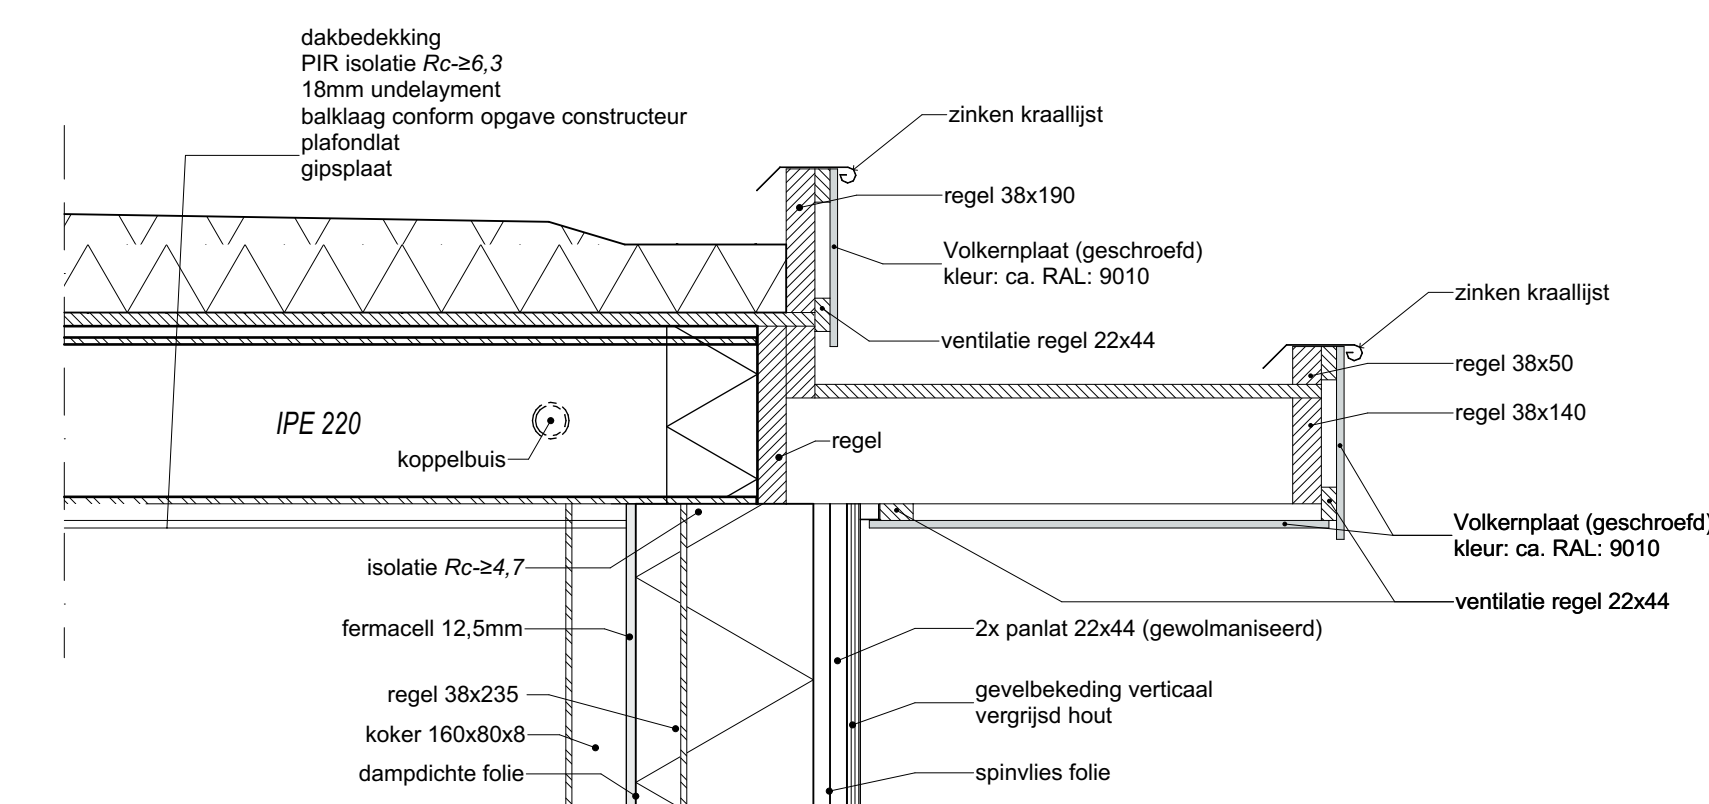


Dakrand detail

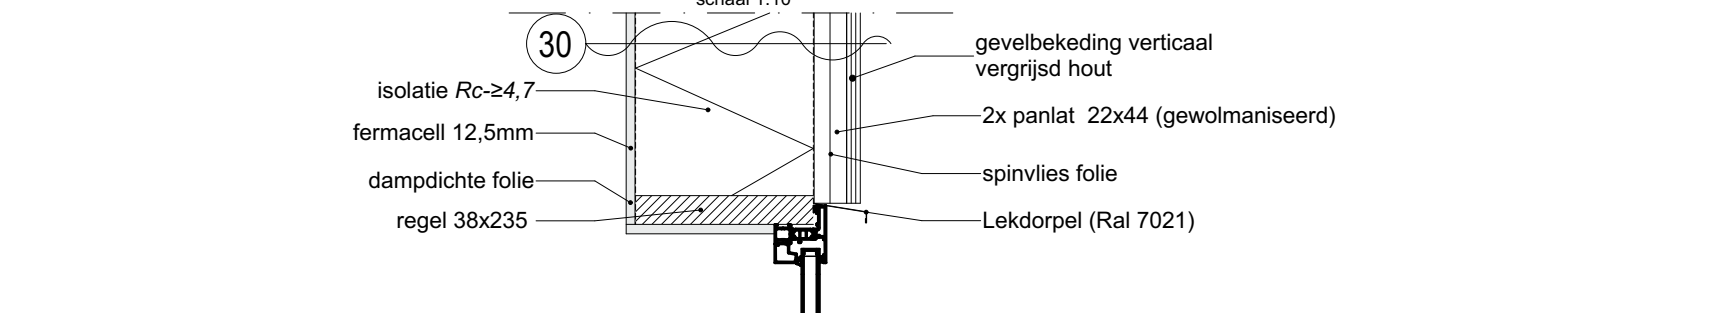

Kozijn detail

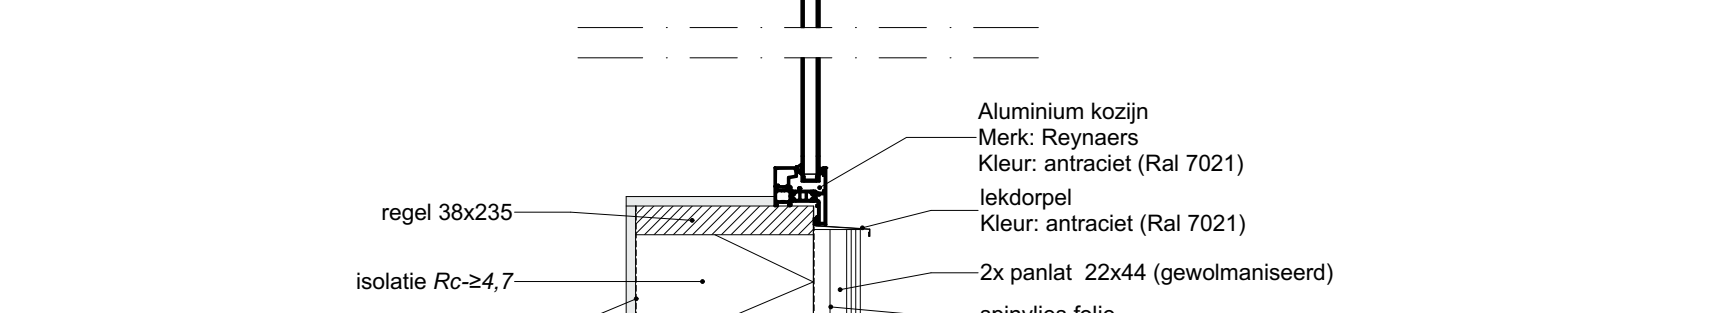

Aansluitdetail vloer / gevelbekleding

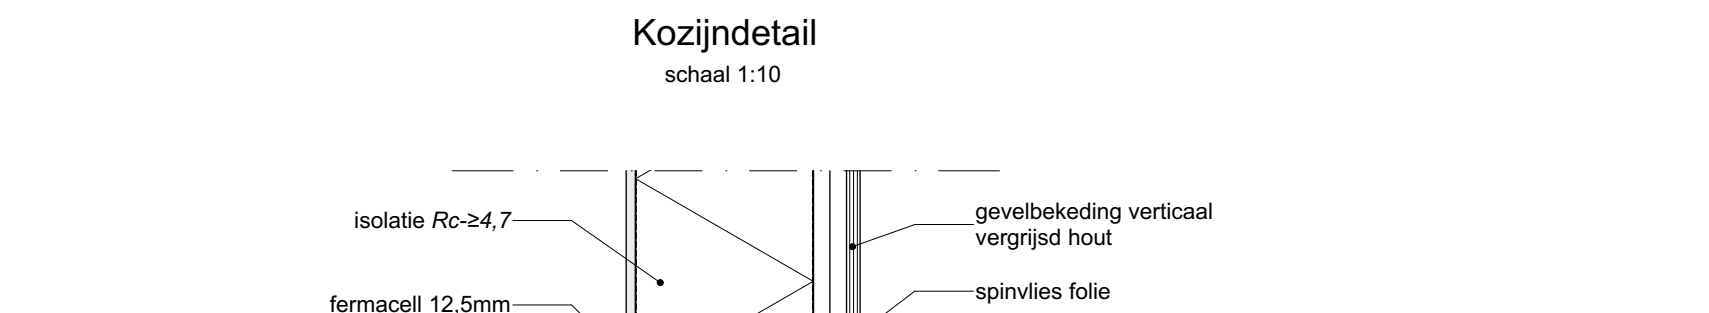

Aansluitdetail casco / gevelbekleding



**Definitieve Uitvoering**  
d.d.14-11-2022



**Opdrachtgever:**  
Naam: Hagenbouw  
Adres: Hooftstraat 270C  
Telefoon: 06-11159295  
E-mail: gordon@oranjearkenbouw.nl

OMSCHRIJVING	STATUS	DATEM	GET.

**Ligplaats:** Hooftstraat 270C  
9226 PE Oostwold

**Algemene omschrijving project:**  
Nieuw te bouwen woonark

**Bestektekoning:** B-01

**Akkoord opdrachtgever:** Naam: Hagenbouw

**Akkoord bouw:** Naam: G. Otman

**Datum:** Handtekening

