
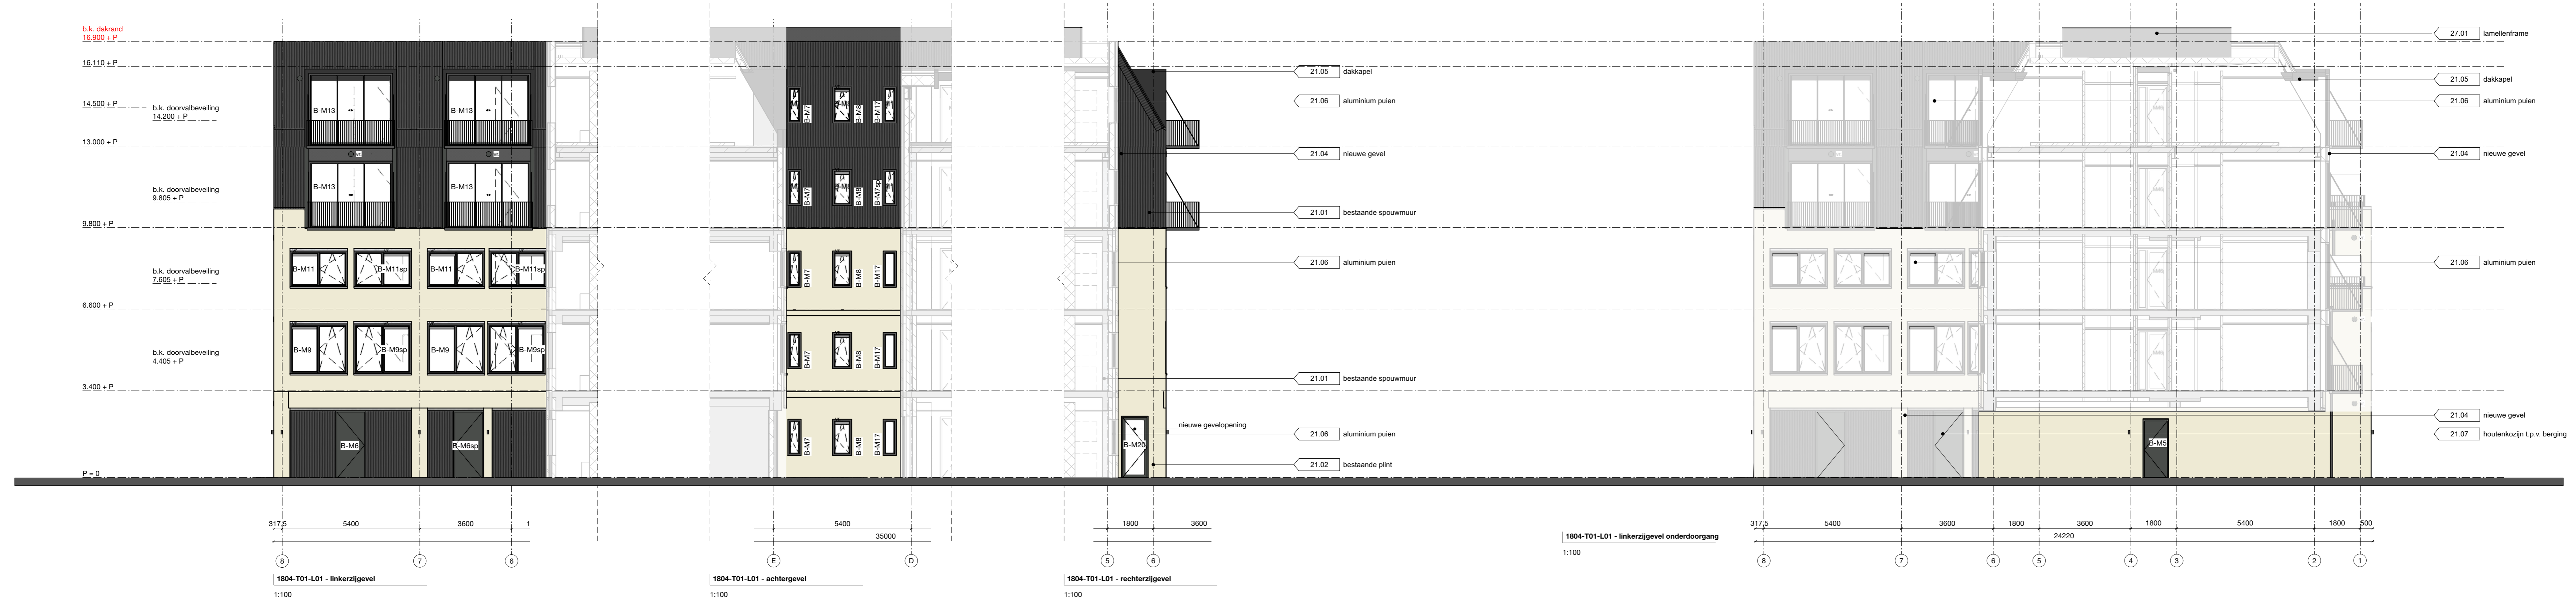
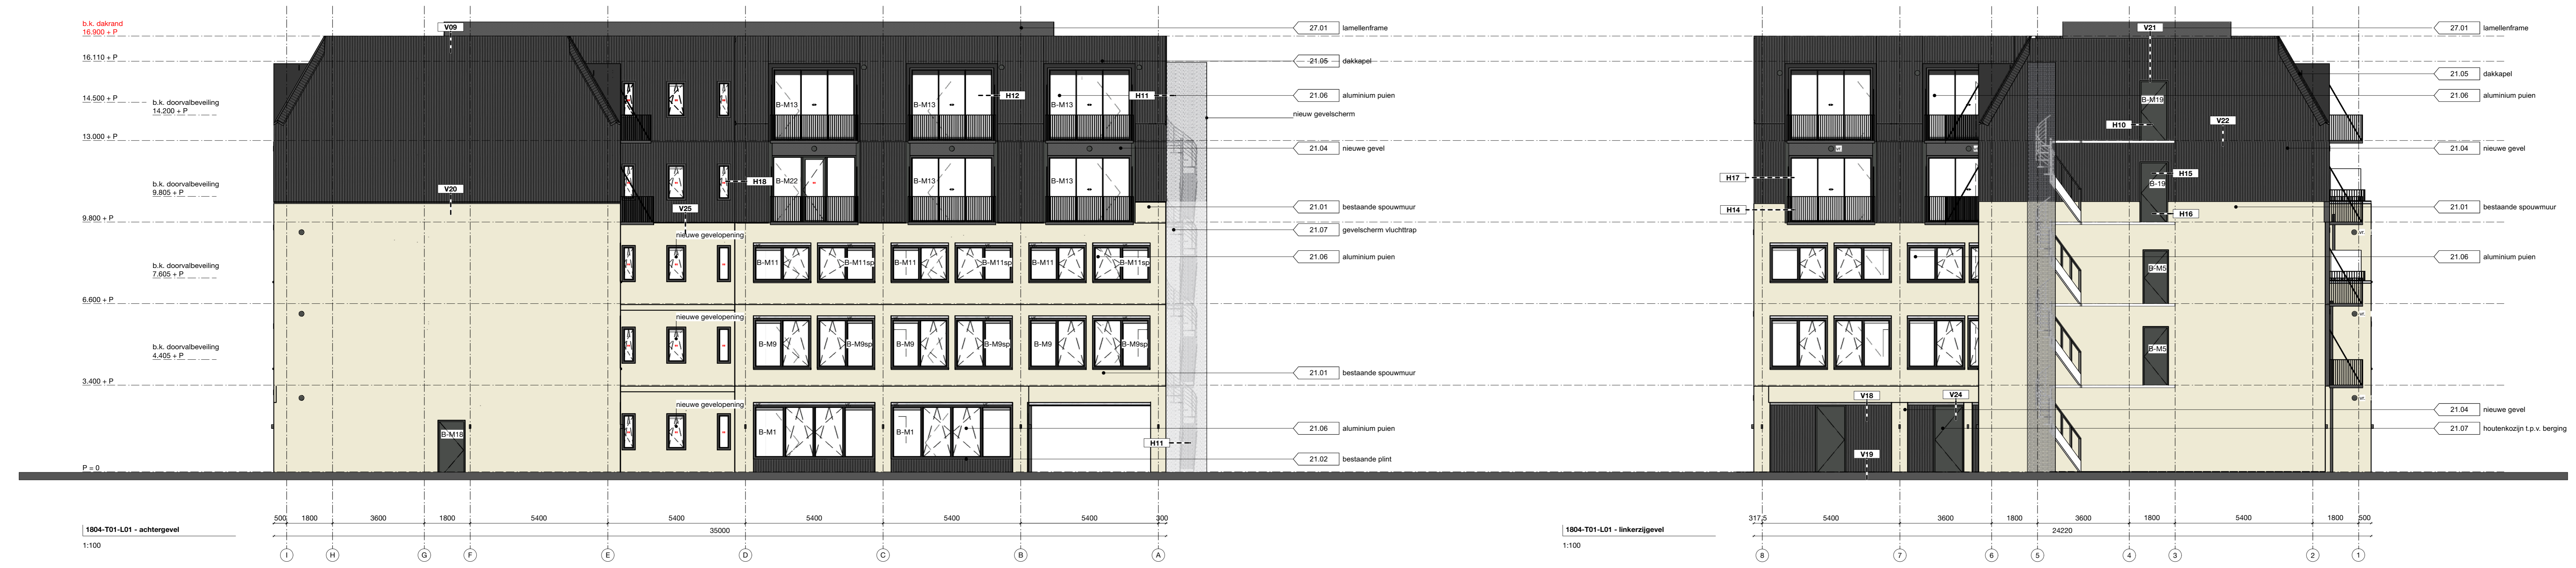


KAVELGEGEVENS
 kadastrale gemeente: Houten
 perceelnummer: 6011
 sectie: A

ALGEMEEN
 berekeningen bouwbesluit, draagveiligheid, geluid en
 bouwfysica conform rapportage adviseur
 constructieve berekeningen en tekeningen conform eenge
 Constatie

kleuren en materialen conform afwerkstaat COURAGE
 architecten

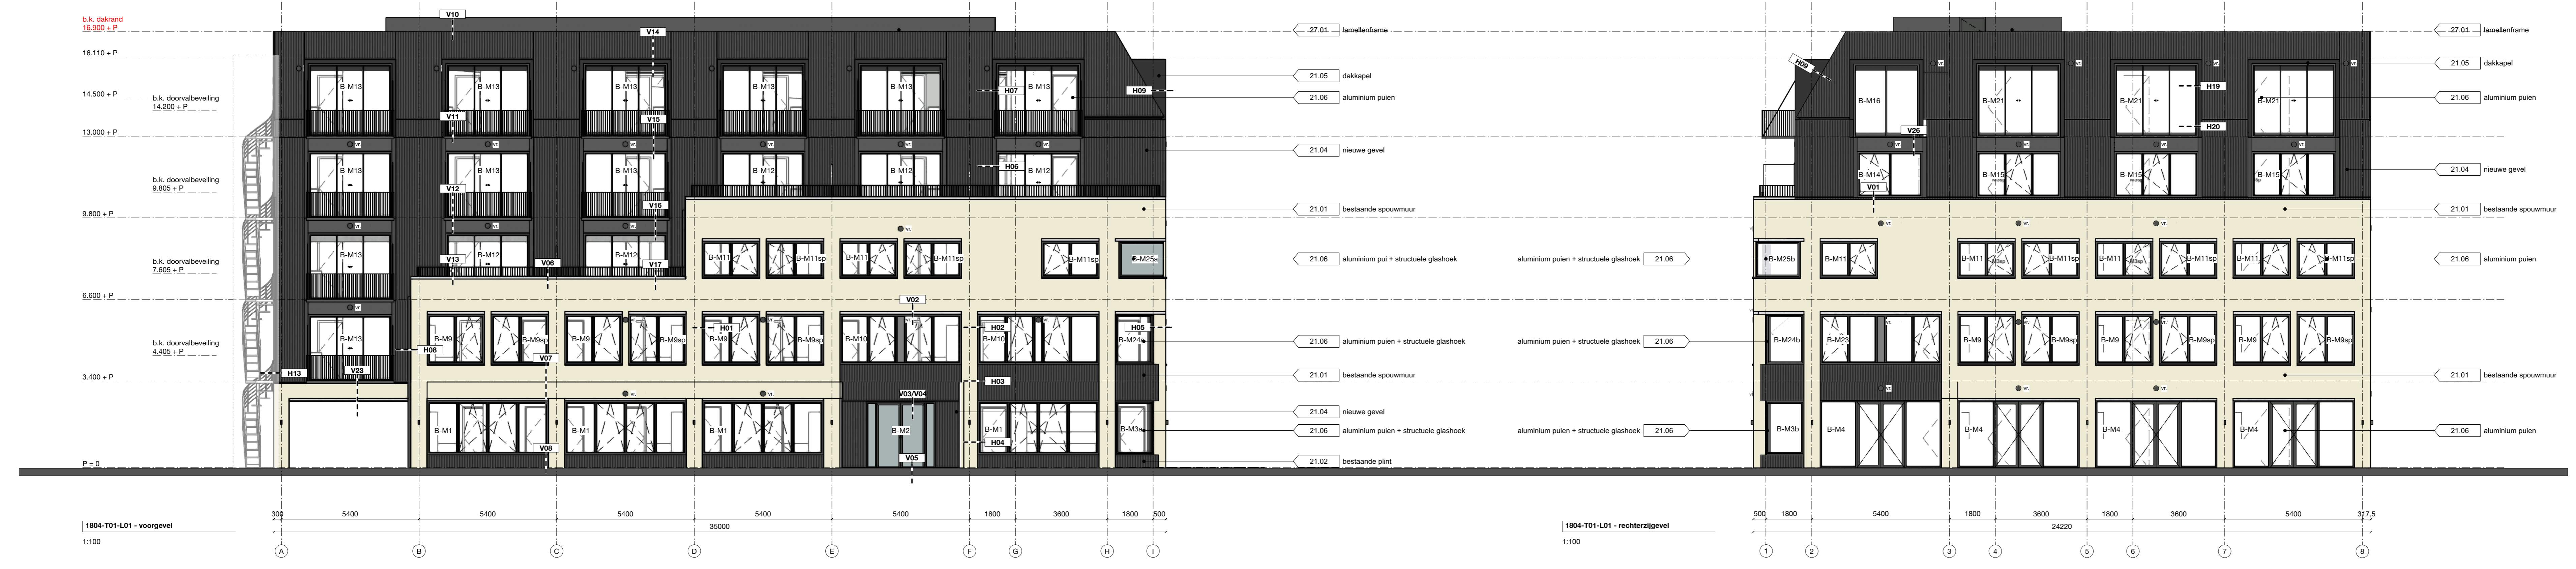

1804

project
 livingstone tree houten
 adres
 3995 ga houten
 plaats

opdrachtgever
 livingstone tree cv
 Hacoquartstraat 24-2
 adres
 1071 SJ Amsterdam
 plaats

tekening
 1804 - U04 - L01
 gevels
 1:100
 A0
 formaat
 rd
 getekend
 05.03.2021
 datum
 26.03.2021
 wijziging
 18.06.2021
 wijziging

fase
 uitvoering ontwerp
 definitief
 status

veerhuizenweg 207
 7325 al apeldoorn
 +31(0)55 360 55 63
 post@courage.nl
 www.courage.nl
 facebook.com/couragearchitecten



© COPYRIGHT: De 3D documentatie en informatie is het auteursrecht van de 3D-2011. Het is niet toegestaan deze informatie te kopiëren of te verspreiden zonder de schriftelijke toestemming van COURAGE architecten. Het is niet toegestaan deze informatie te kopiëren of te verspreiden zonder de schriftelijke toestemming van COURAGE architecten.