


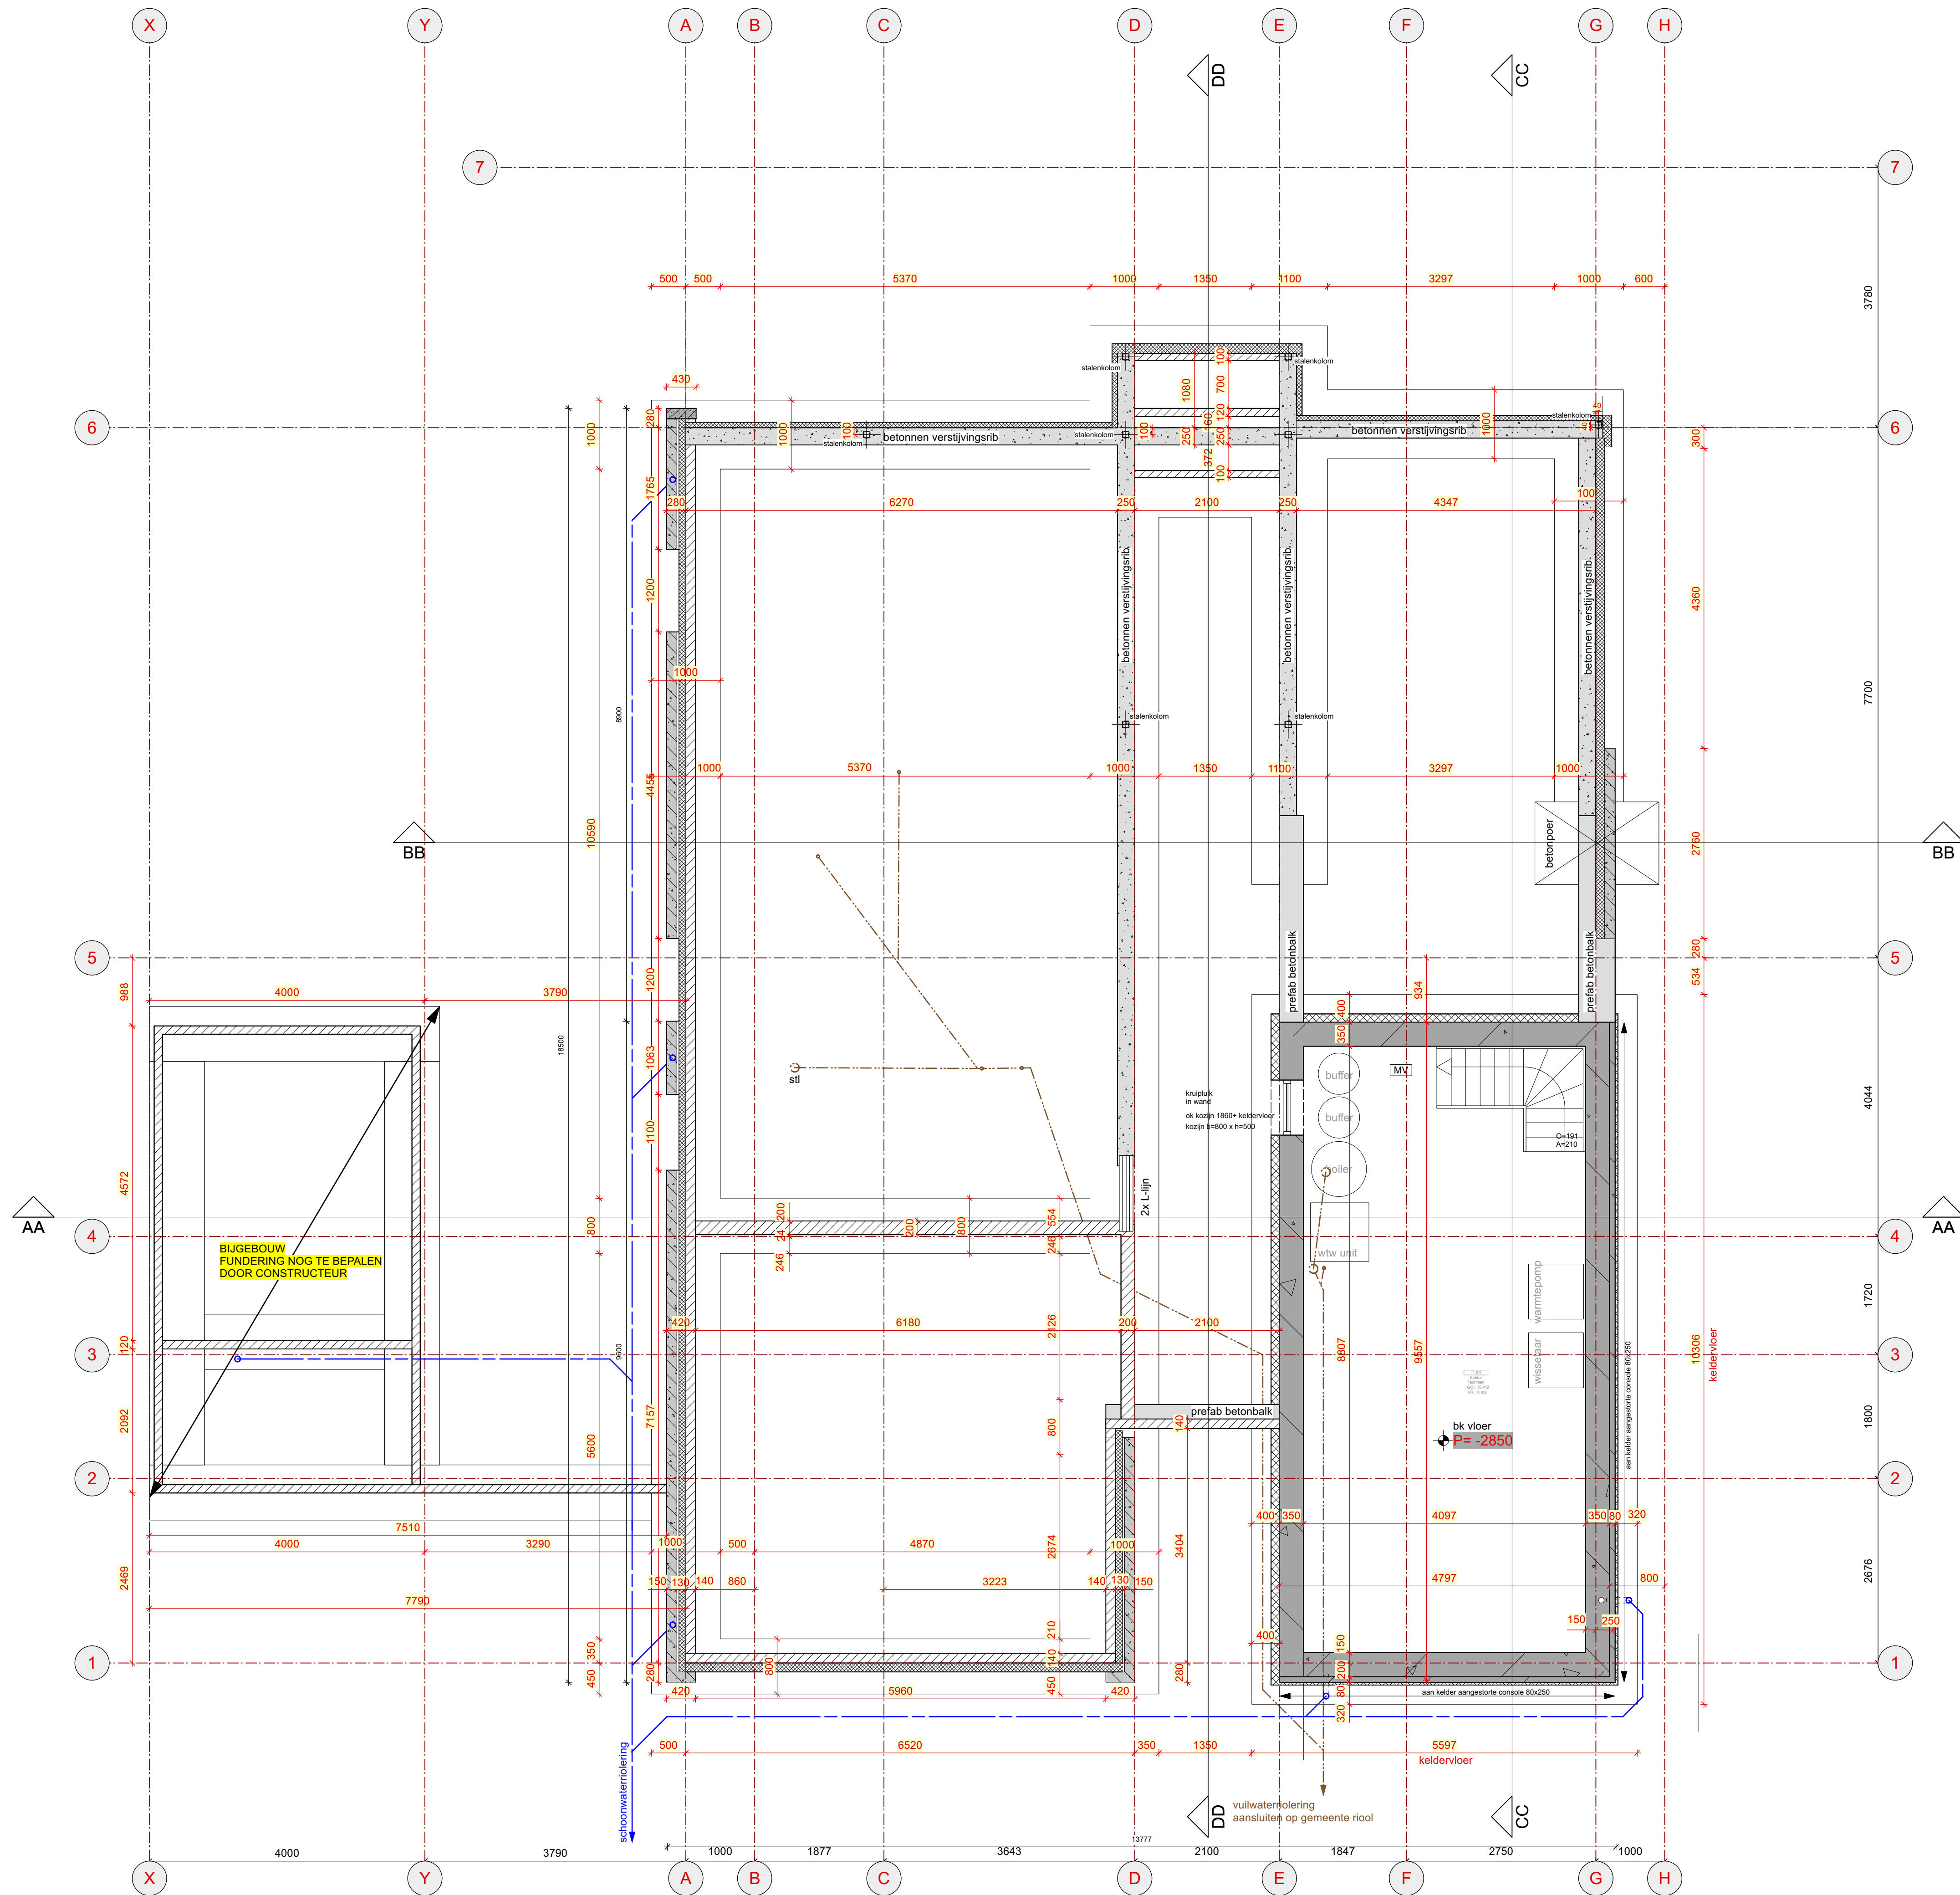

Renvooi

	buitenmuur bu-bi
	prefab betonwand spouw isolatie porie
	buitenmuur bu bi
	prefab betonwand spouw isolatie prefab betonwand
	prefab buitenwand + isolatie
	binnenmuur-porie (verschillende diktes)
	afschot richting
	MV mechanische ventilatie
	NV natuurlijke ventilatie

ARCHITECTENBURO
DE VRIES & THEUNISSEN
Oud Loosdrechtseweg 254
1231 NJ Loosdrecht
T 035 543 24 60
E info@abdvt.nl
W www.abdvt.nl

Opdrachtgever: **Familie Toebes**

Project: **Schubertlaan 10**

Plaats: **Bilthoven**

Fase: **Uitvoering**

Onderdeel: **Fundering / Kelder**

Datum: **24-11-2021**

Werknummer: **1913**


Wijziging: 14-01-2022

Tekeningnummer: **01**


Wijziging: 18-01-2021

Wijziging: 05-04-2022

CONCEPT

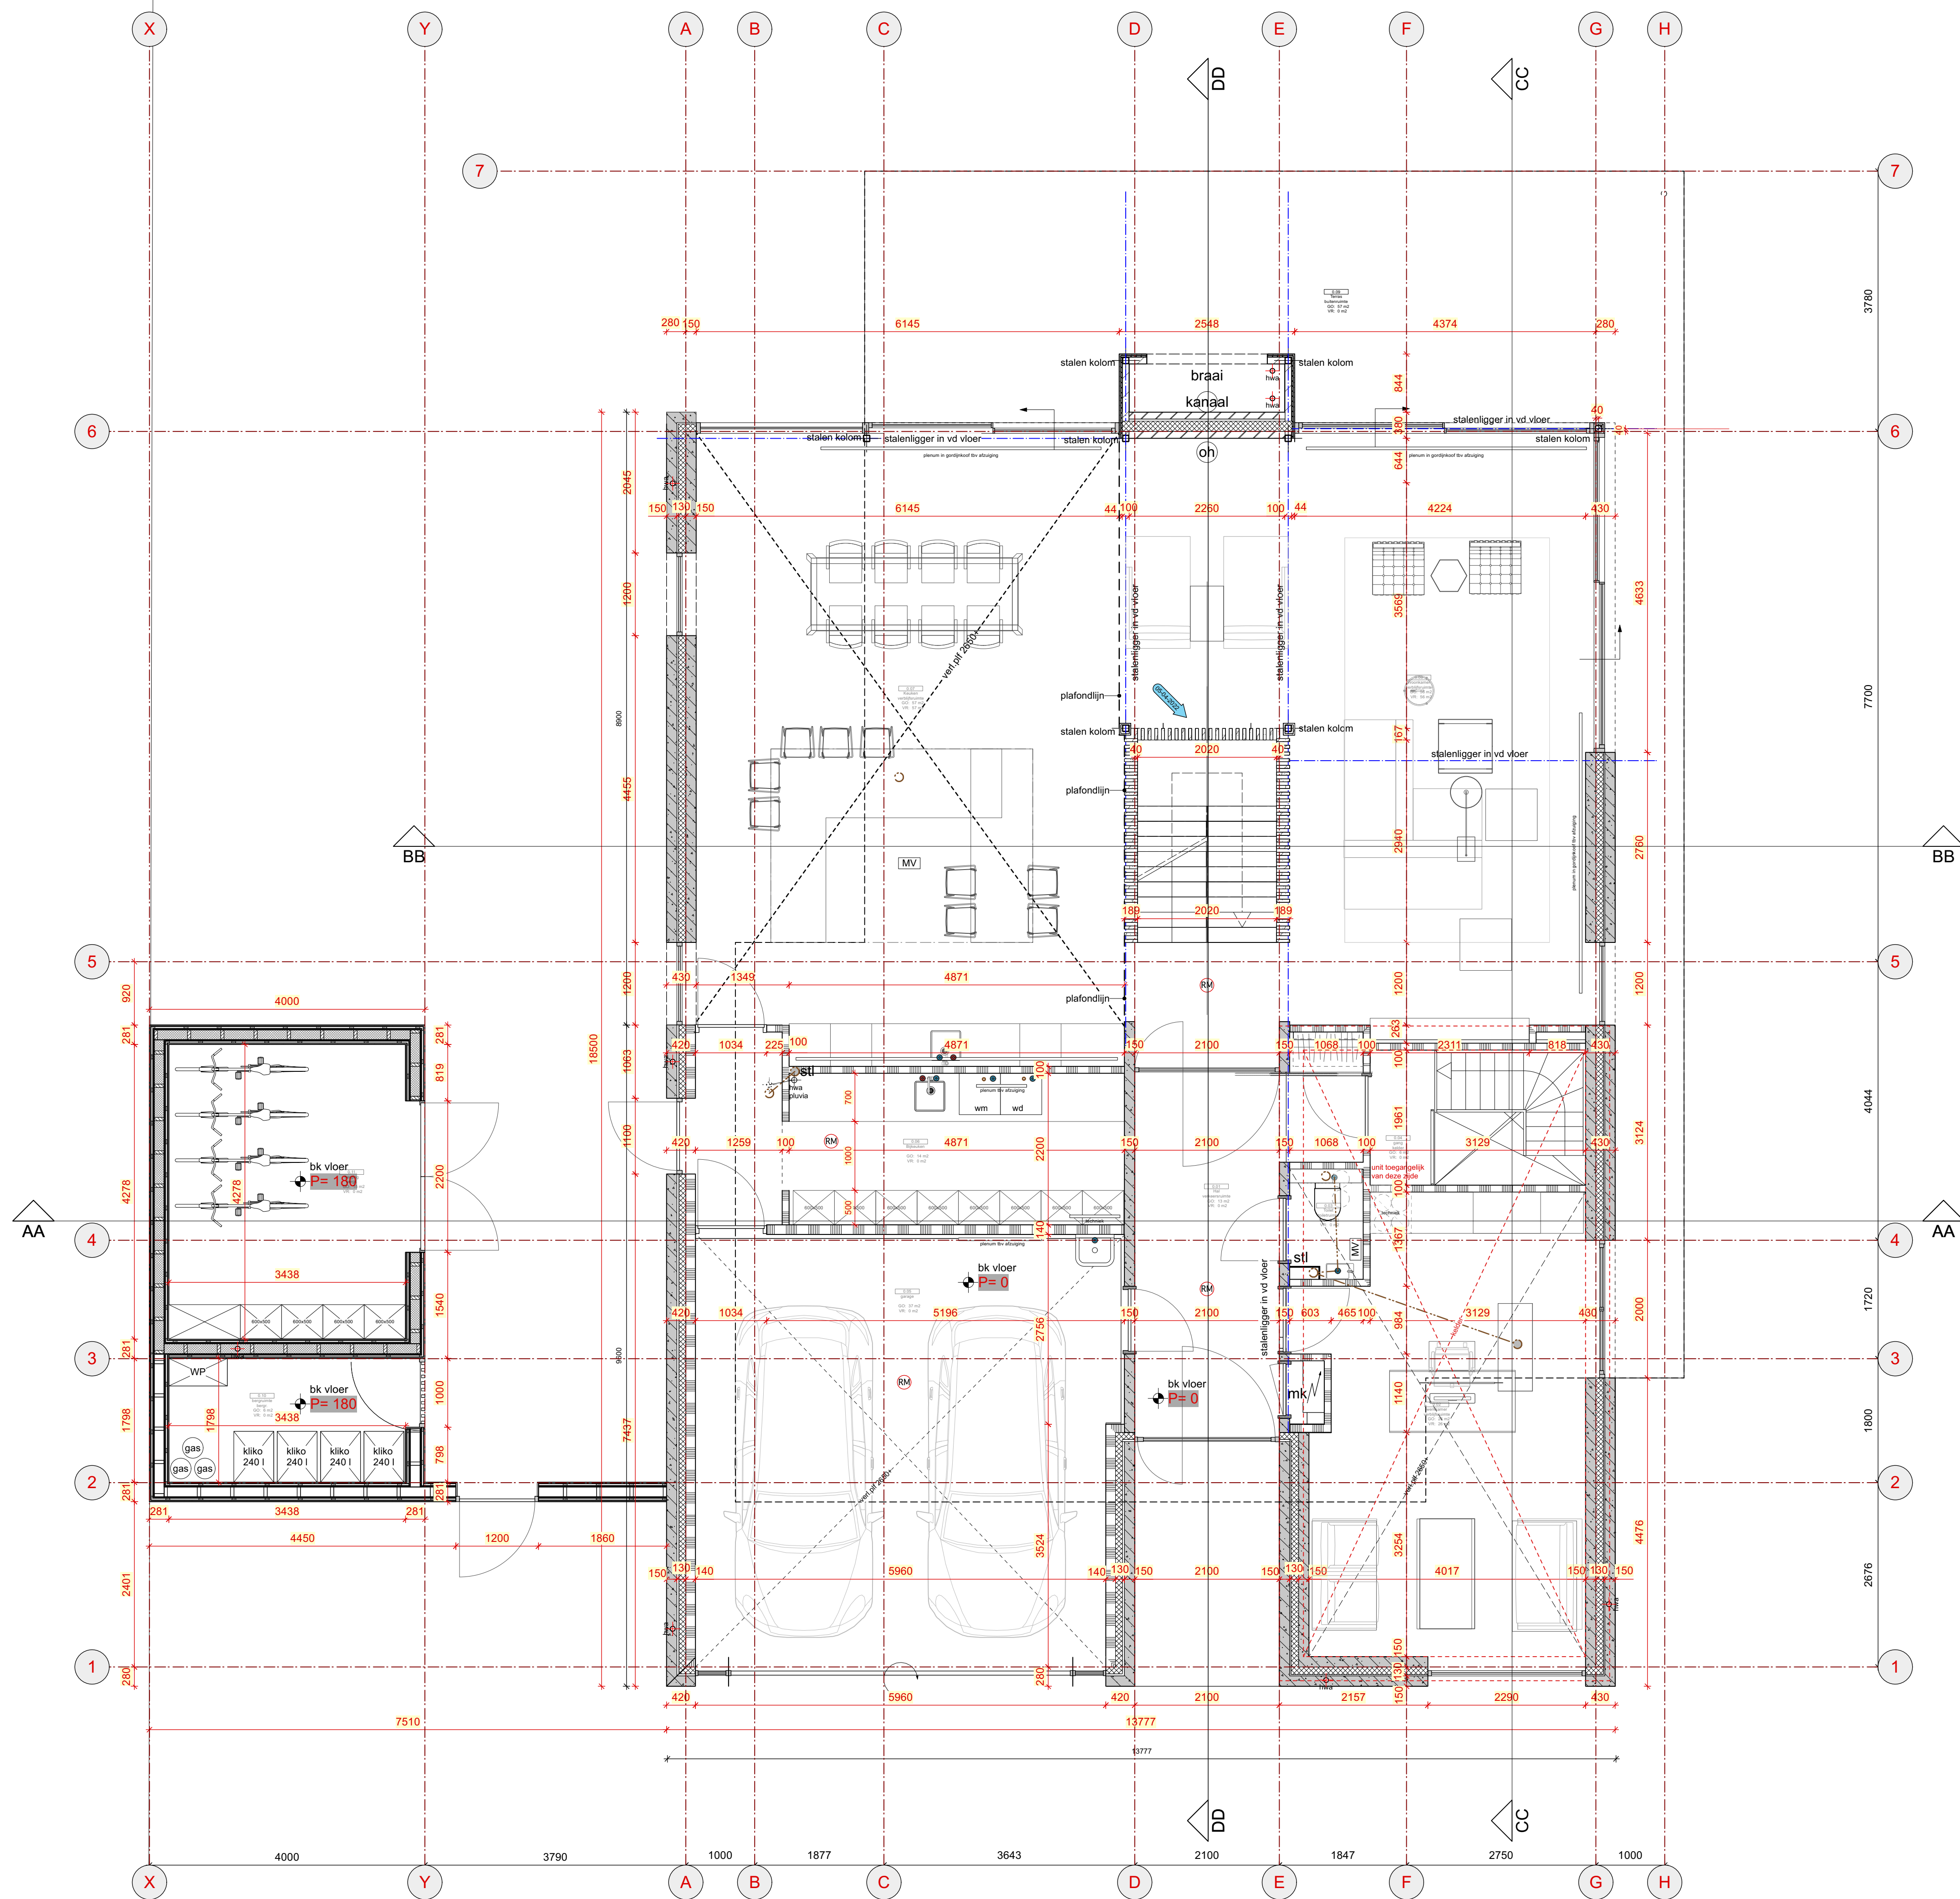

Renvooi	
	buttenmuur bu-bi
	prefab betonwand spouw isolatie portico
	buttenmuur bu bi
	prefab betonwand spouw isolatie
	prefab betonwand
	prefab buitenwand + isolatie
	binnenmuur-portico (verschillende diktes)
	afschot richting
	mechanische ventilatie
	natuurlijke ventilatie

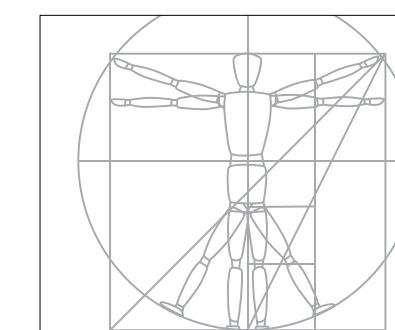

ARCHITECTENBURO
DE VRIES & THEUNISSEN
Oud Loosdrechtsedijk 254
1231 NJ Loosdrecht

T 035 543 24 60
E info@abdt.nl
W www.abdt.nl



Opdrachtgever: **Familie Toebes**
Project: **Schubertlaan 10**
Plaats: **Bilthoven**
Fase: **Uitvoering**
Onderdeel: **Beganegrond**

Datum: **24-11-2021**
Werknummer: **1913**
Formaat: **A1**
Schaal: **1:50**


Wijziging: 14-01-2022
Wijziging: 18-01-2021

Wijziging: 24-01-2022
Wijziging: 05-04-2022


Tekeningnummer

02

CONCEPT

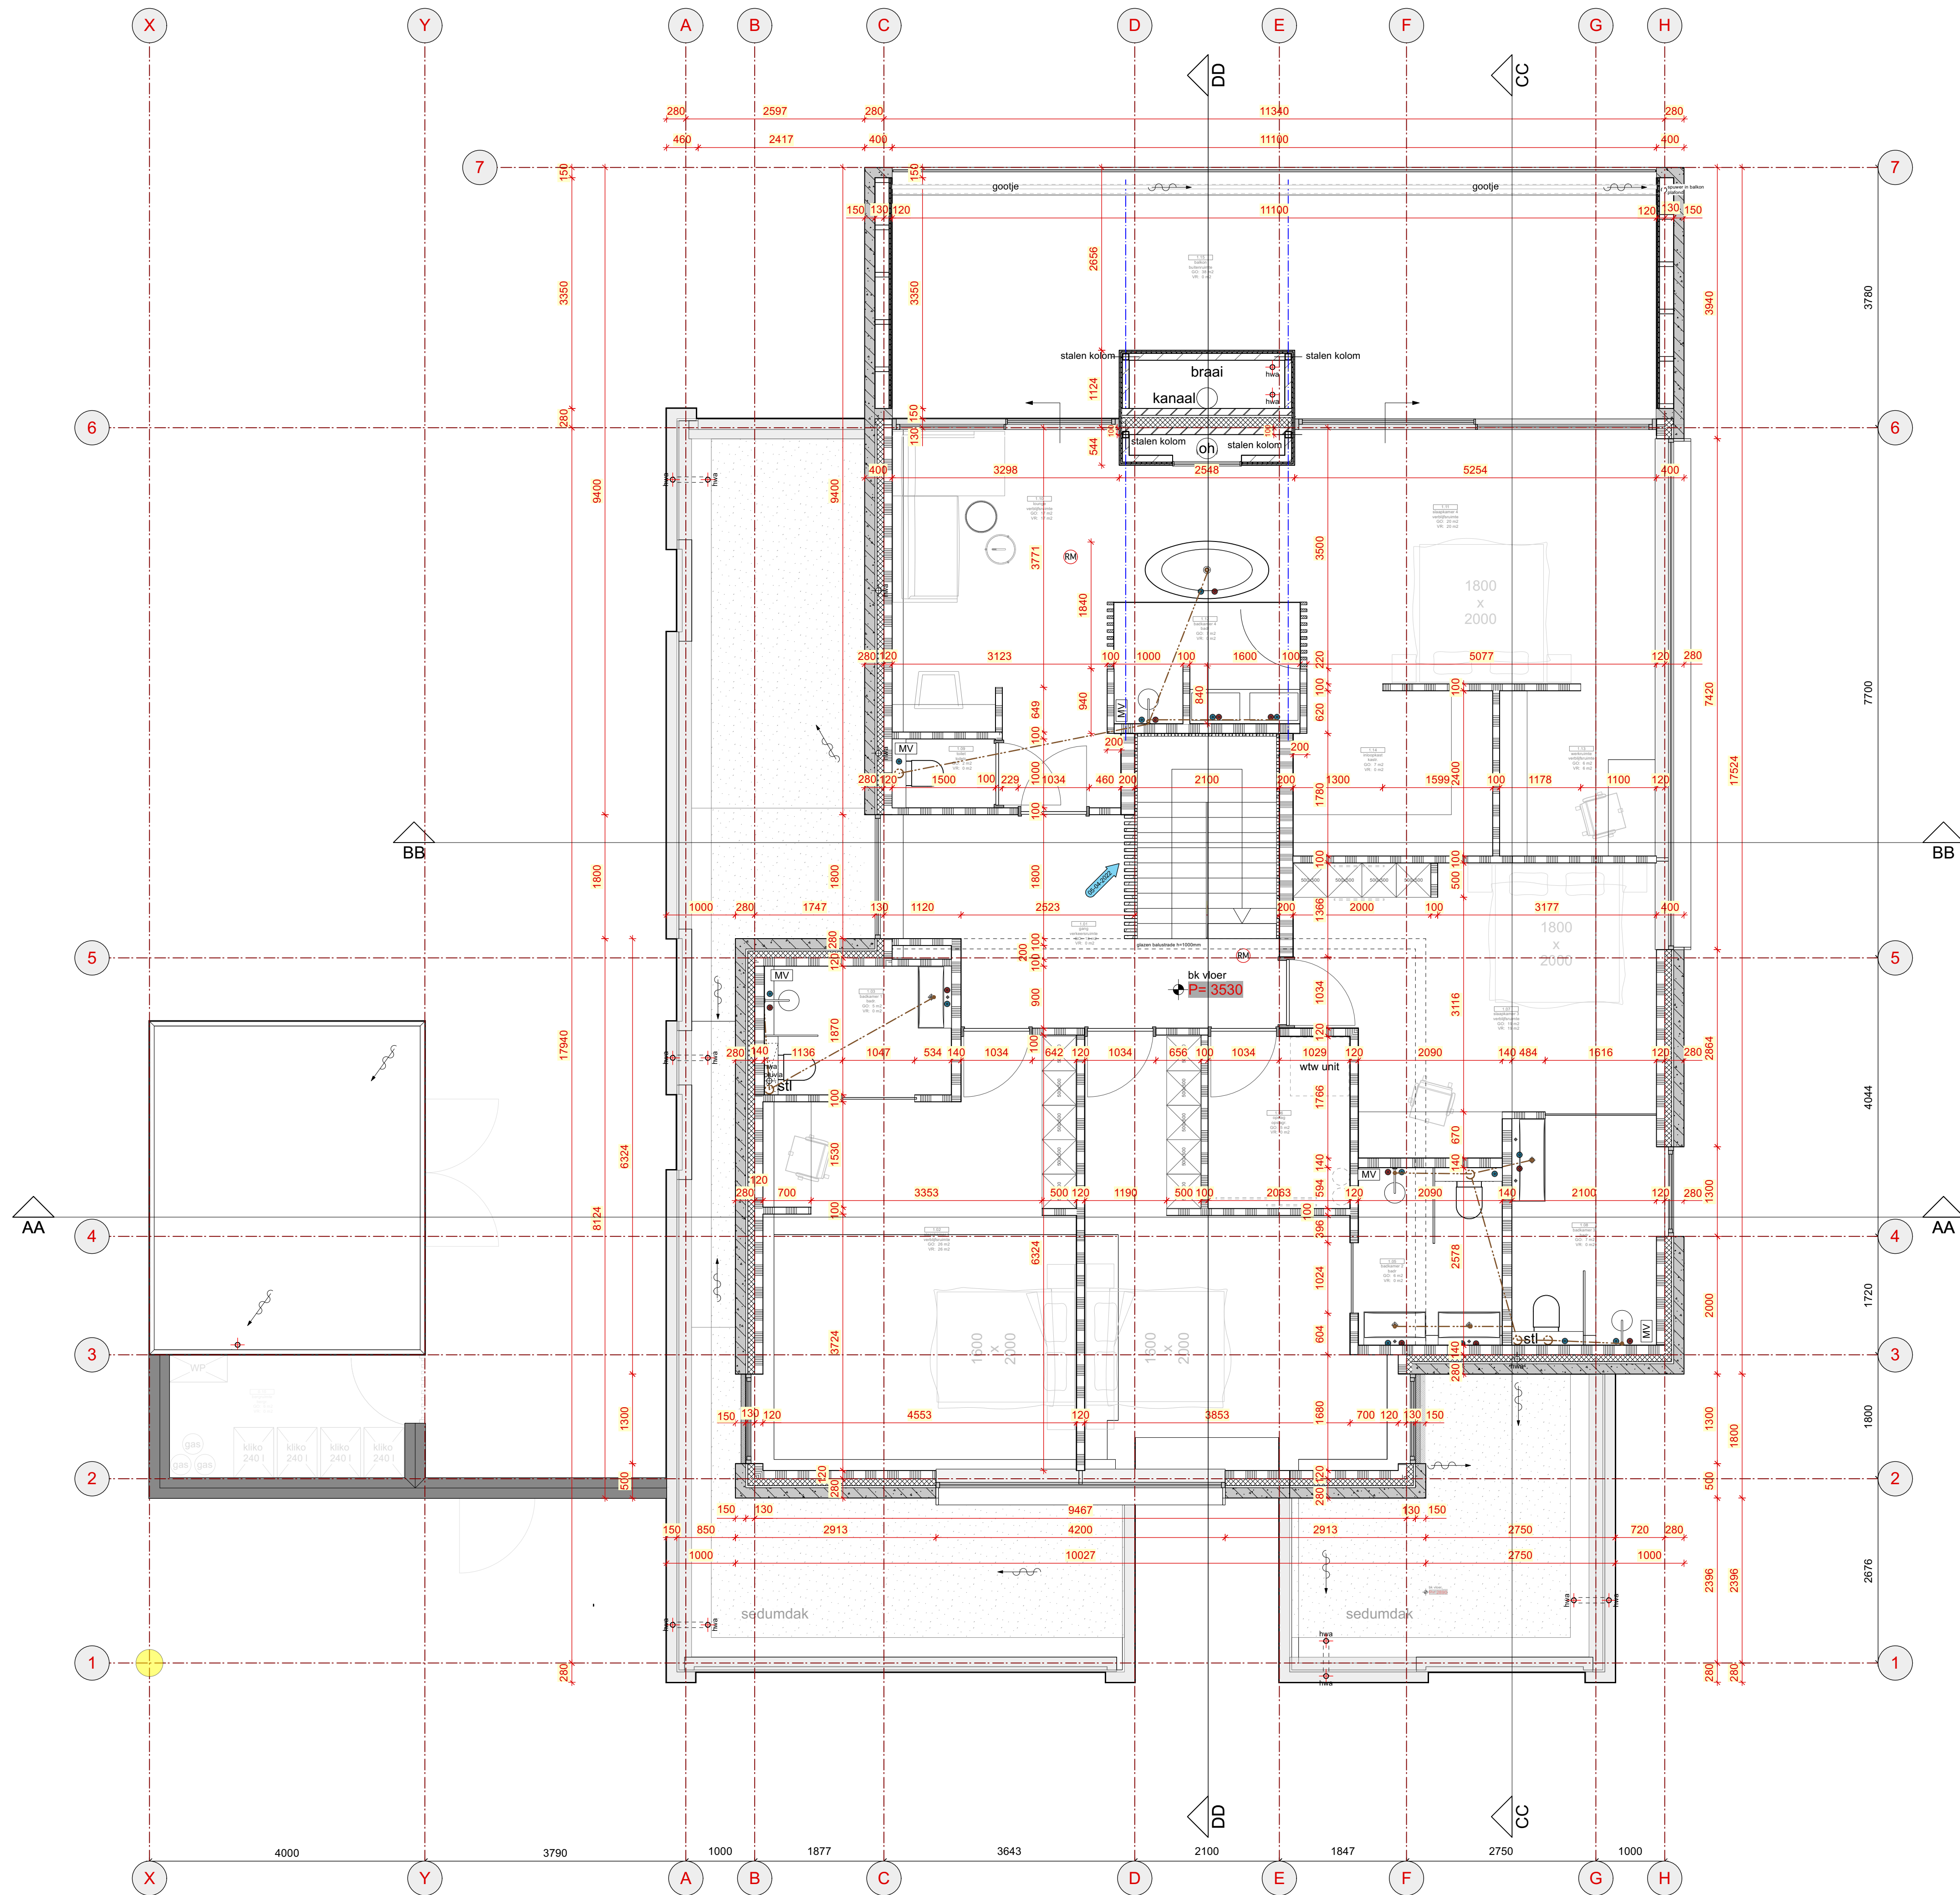

Renvooi	
	buitenmuur bu-bt
	prefab betonwand spouw isolatie porie
	buitenmuur bu-bt prefab betonwand spouw isolatie prefab betonwand
	prefab buitenwand + isolatie
	binnenmuur-porie (verschillende diktes)
	afschot richting
	MV mechanische ventilatie
	NV natuurlijke ventilatie

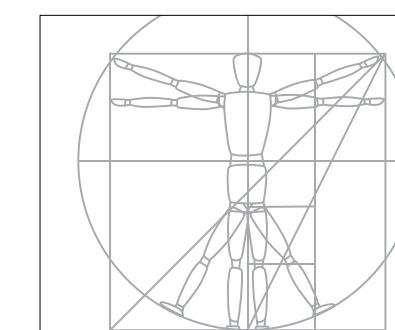

ARCHITECTENBUREAU
DE VRIES & THEUNISSEN
Oud Loosdrechtsestraat 254
1231 NJ Loosdrecht

T 035 543 24 60
E info@abdvt.nl
W www.abdvt.nl

BNA


Opdrachtgever: **Familie Toebes**
Project: **Schubertlaan 10**
Plaats: **Bilthoven**
Fase: **Uitvoering**
Onderdeel: **Verdieping**
Datum: **24-11-2021**
Werknummer: **1913**
Wijziging: 14-01-2022
Wijziging: 18-01-2021

Schaal
A1
1:50

Tekeningnummer


03

CONCEPT

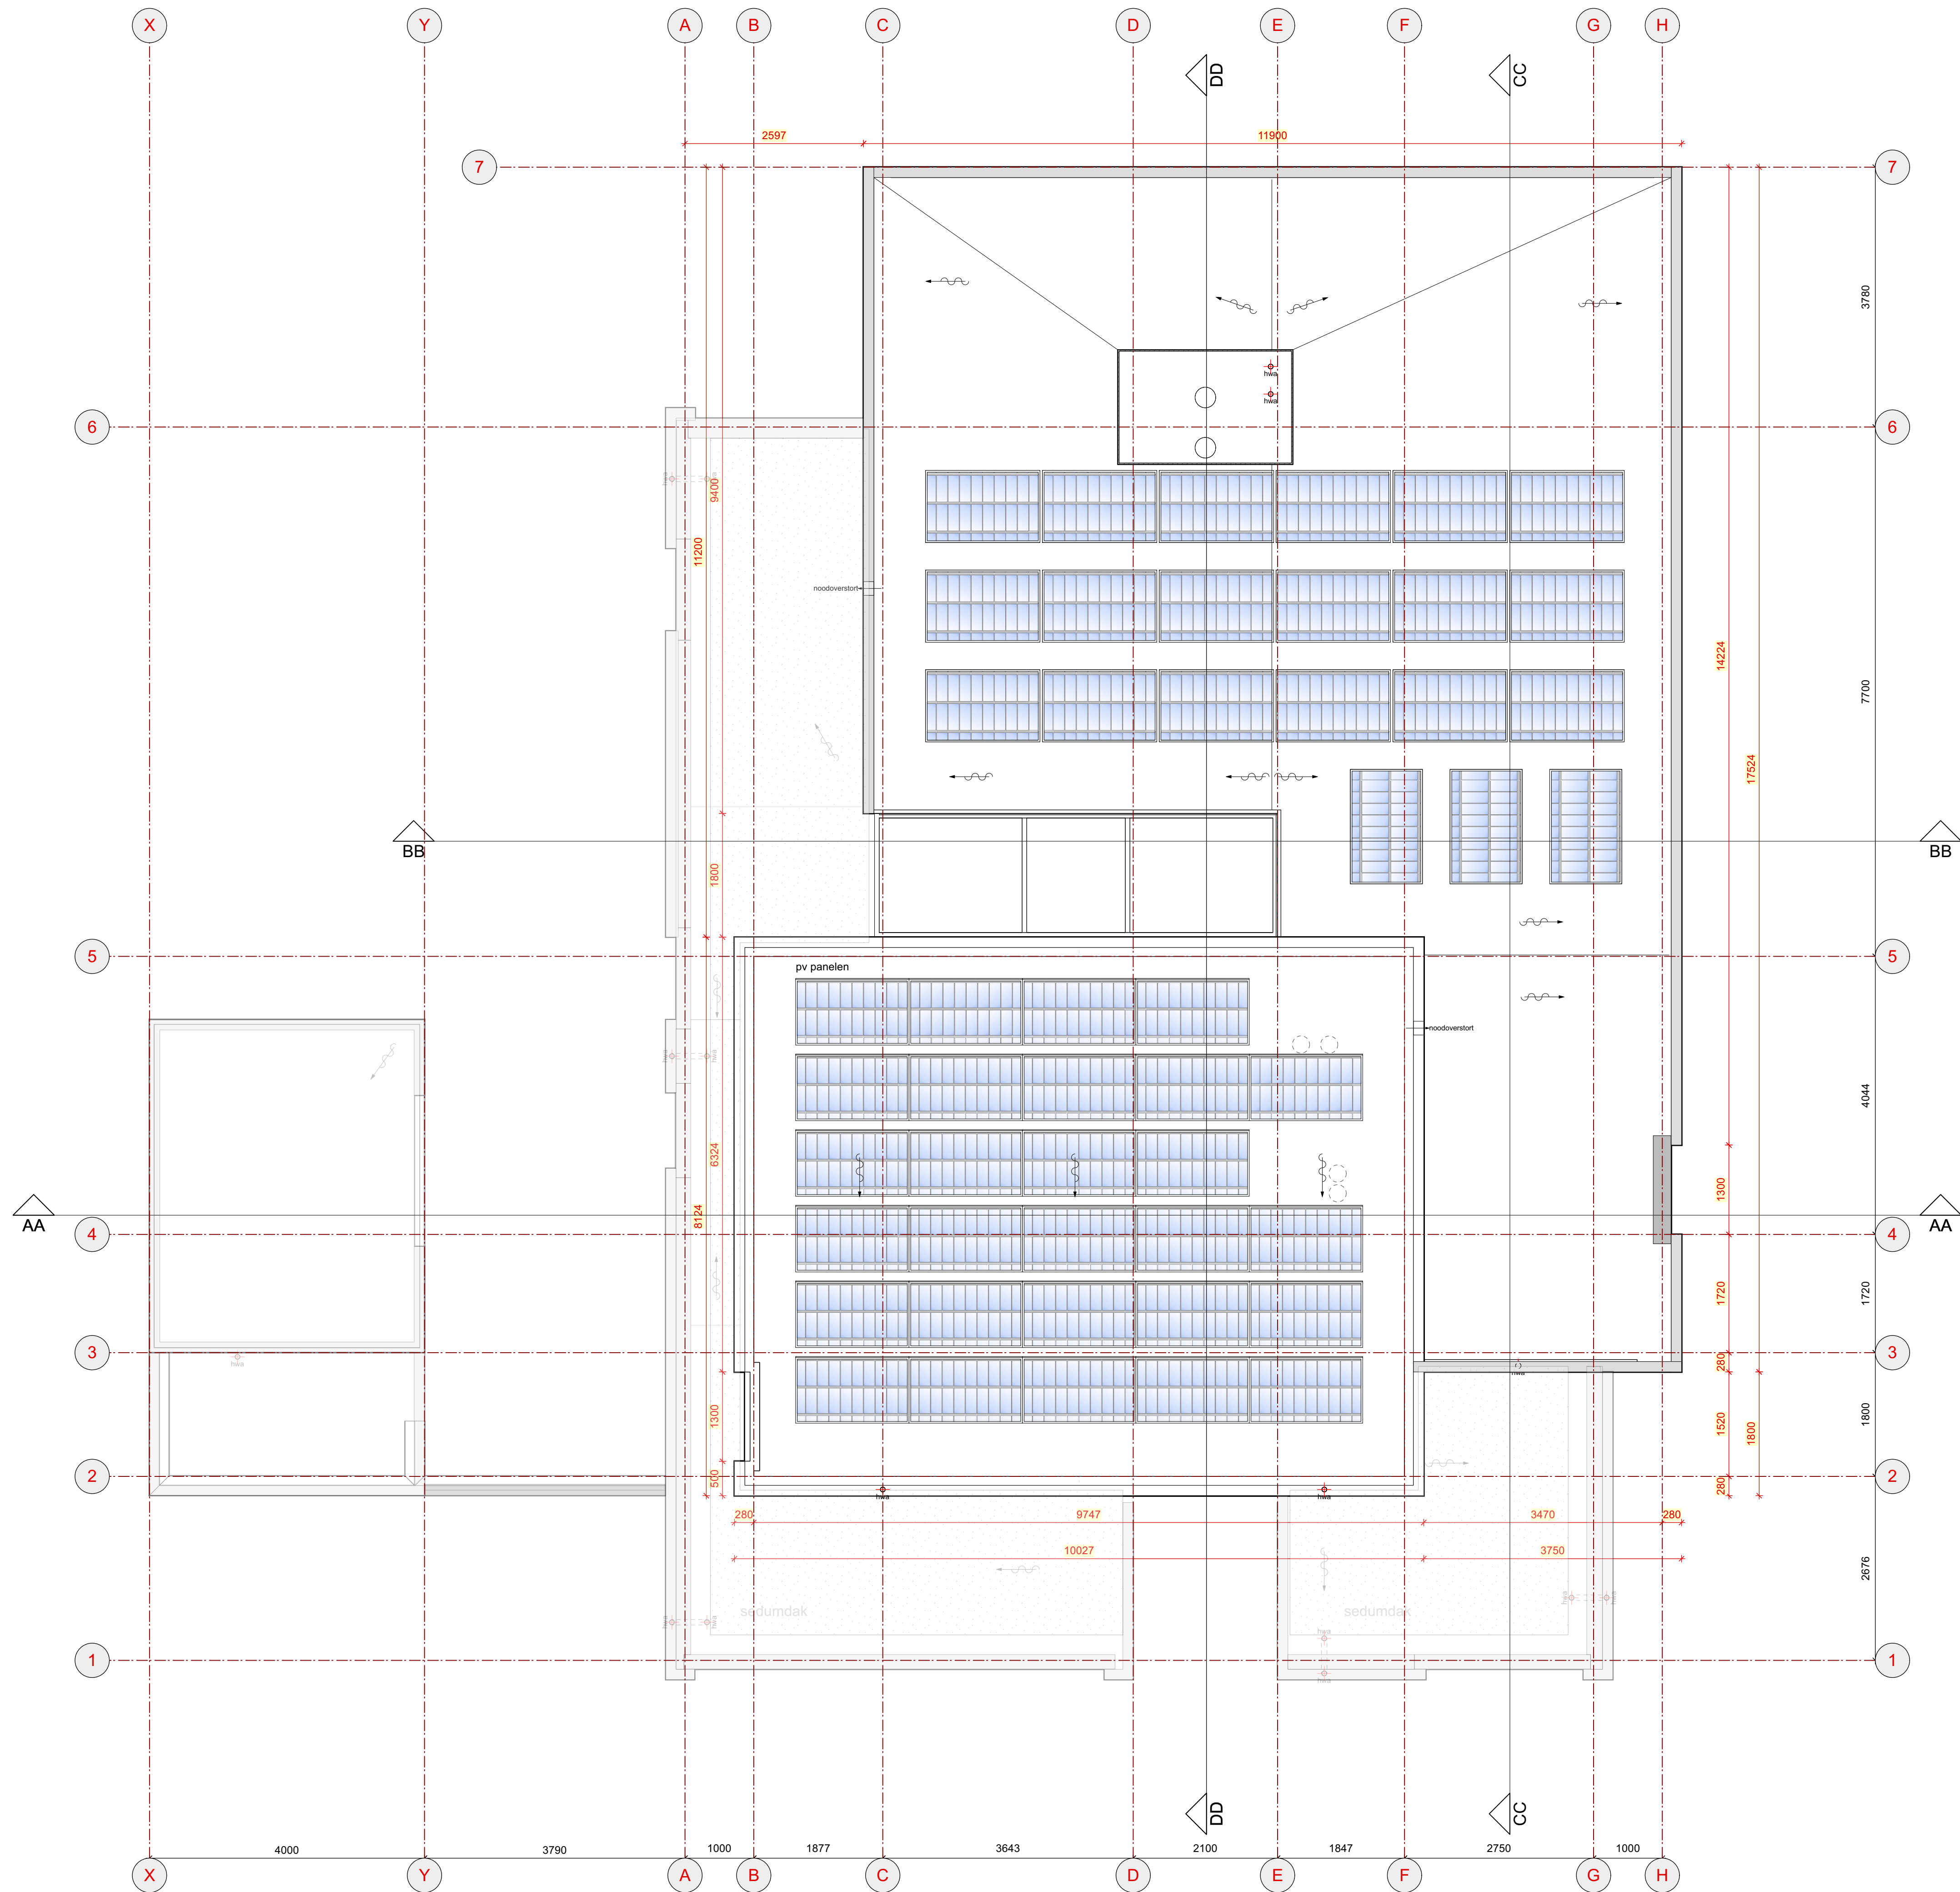

Renvooi



	buitenmuur br-kl
	prefab betonwand
	spouw isolatie
	porie
	buitenmuur br-kl
	prefab betonwand
	spouw isolatie
	prefab betonwand
	prefab buitenwand
	+ isolatie
	binnenmuur-porie
	(verschillende diktes)
	afschot richting
	MV
	NV
	mechanische ventilatie
	natuurlijke ventilatie

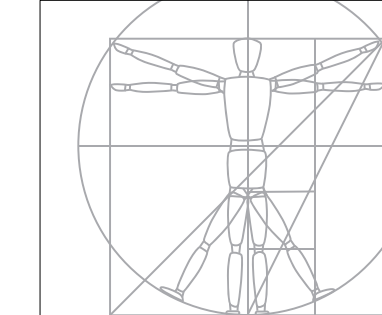

ARCHITECTENBURO
DE VRIES & THEUNISSEN
Oud Loosdrecht 254
1231 NJ Loosdrecht
T 035 543 24 60
E info@abdt.nl
W www.abdt.nl


Opdrachtgever:	Familie Toebes	
Project:	Schubertlaan 10	
Plaats:	Bilthoven	
Fase:	Uitvoering	
Onderdeel:	Dak	
Datum:	24-11-2021	
Werknummer:	1913	
Formaat:	A1	
Schaal:	1:50	
Wijziging:	14-01-2022	Wijziging: 24-01-2022
Wijziging:	18-01-2021	Wijziging: 05-04-2022

CONCEPT

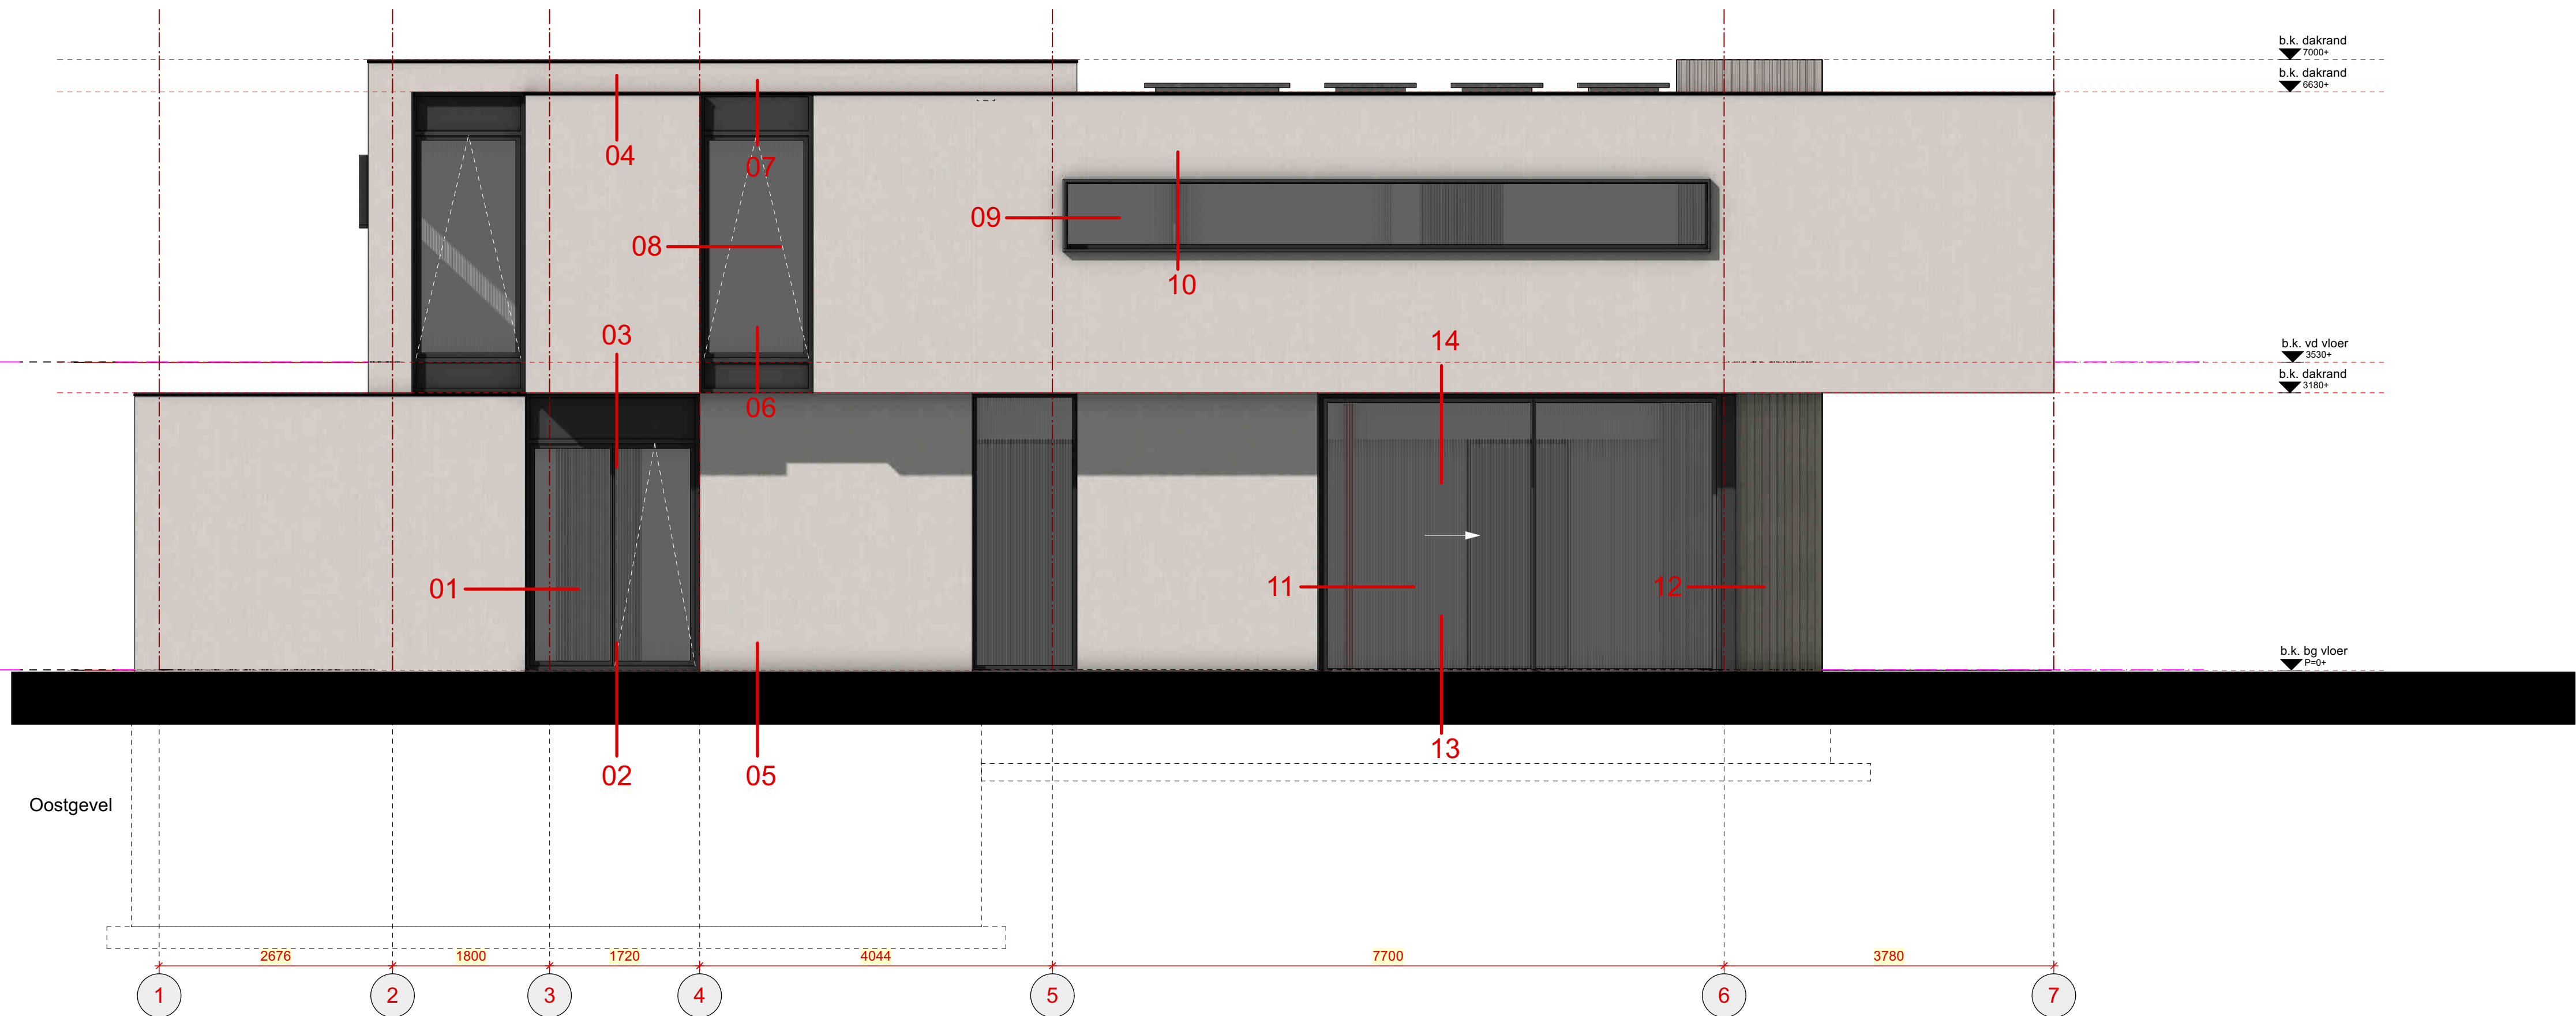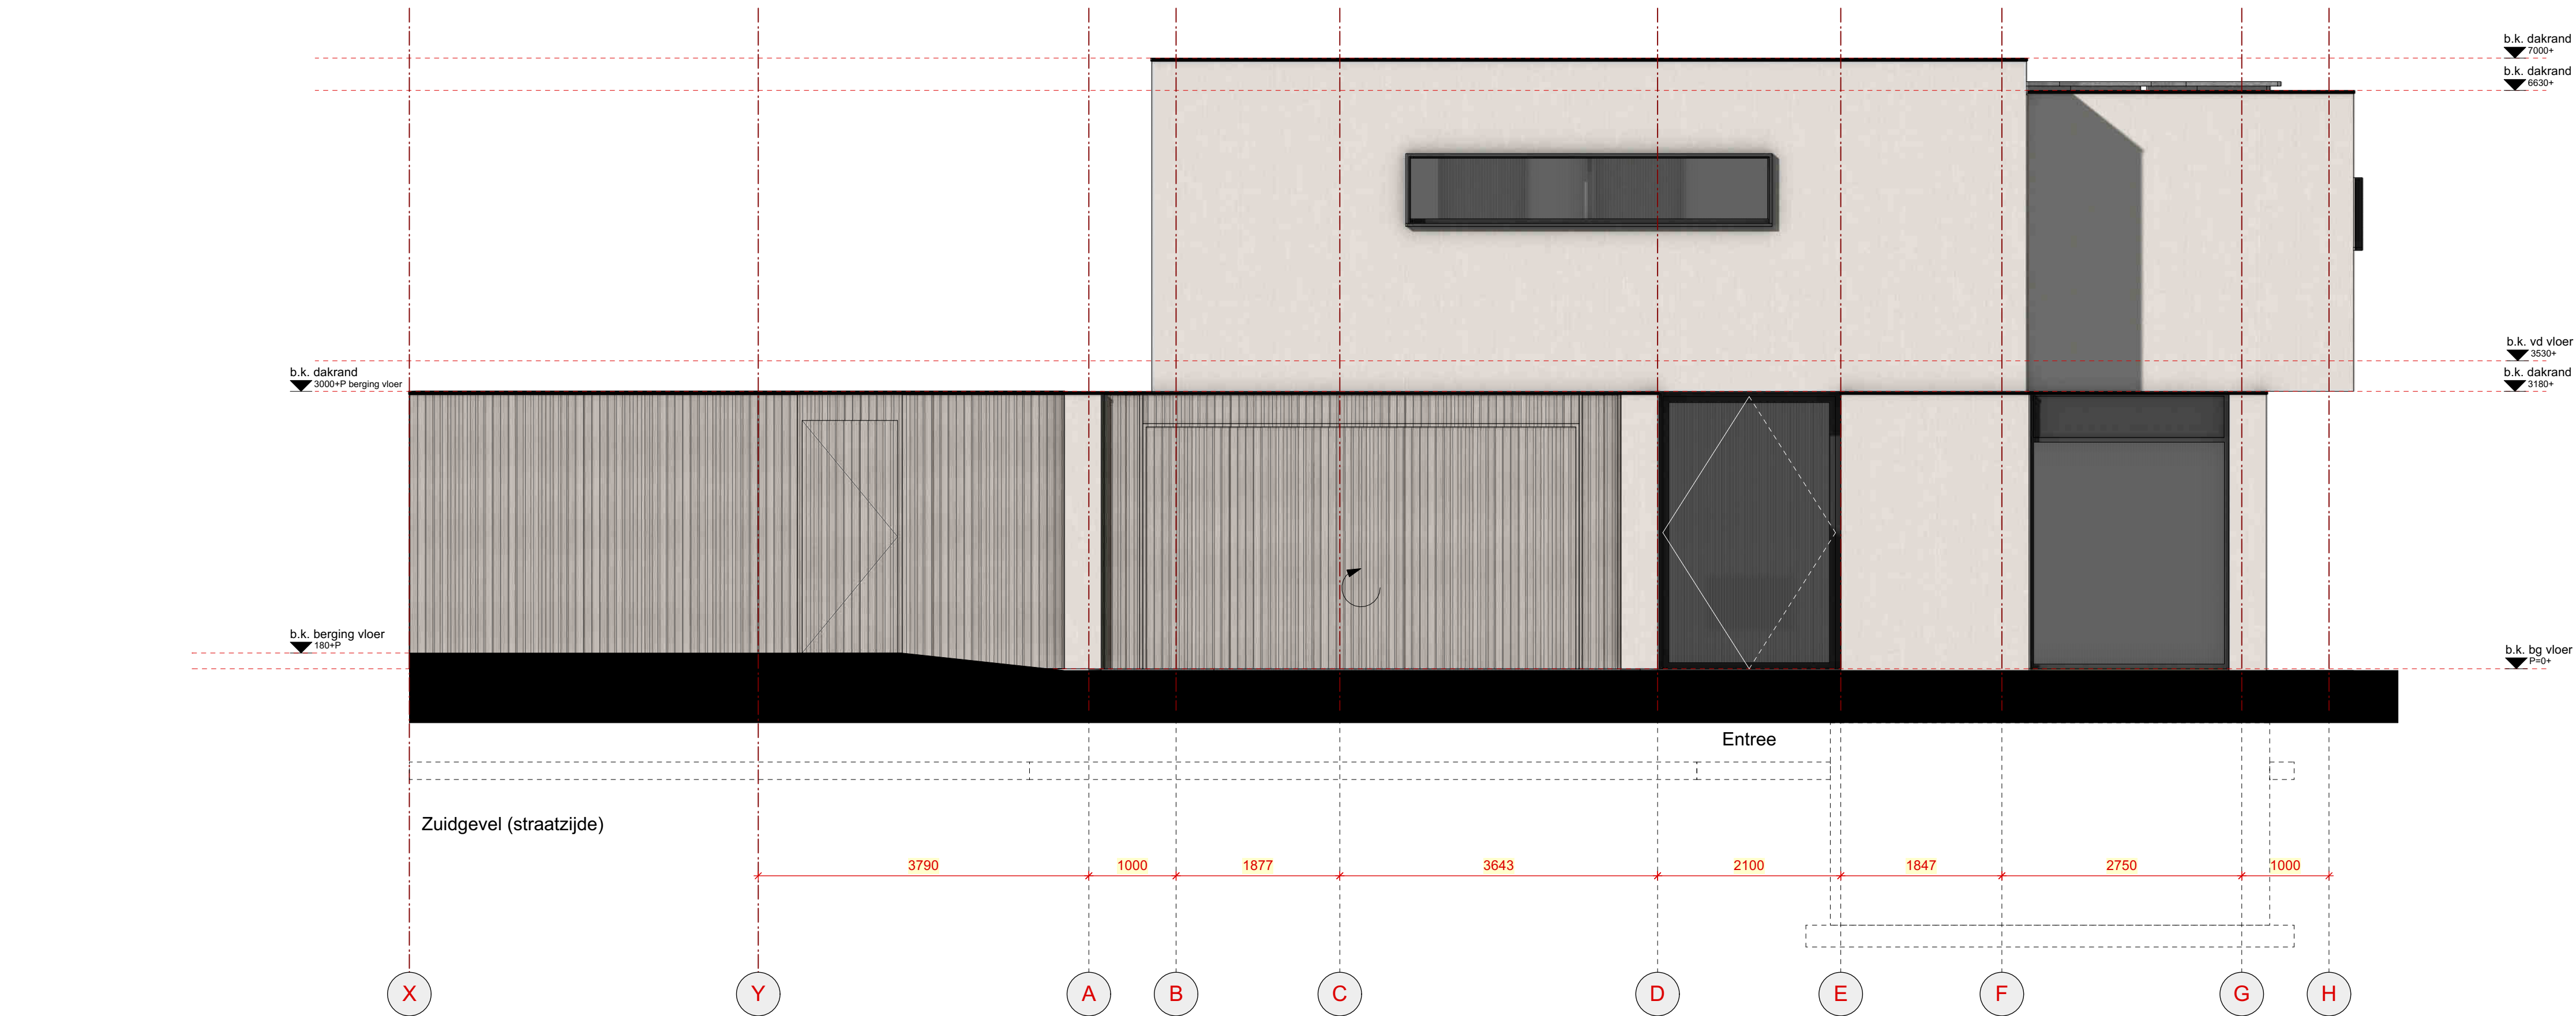

prefab betonwanden houtstructuur
vertikale planken structuur

Onderdeel	Materiaal	Kleur
gevel	beton	lichtgrijs
kozijnen	aluminium	antraciet
ramen/deuren	aluminium	antraciet
Raam omlijstingen	aluminium	antraciet
waterslagen	holonite	antraciet
hoge dak	EPDM / PV-cellen	zwart
lage daken	mos-sedum	groen
schoorsteen bekleding	Frake Noir	natuur
garagedeur / deur	Frake Noir	natuur
balkonbalustrade	glas	helder

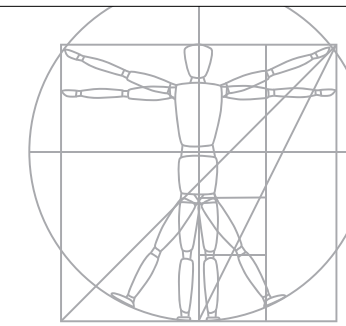

ARCHITECTENBURO
DE VRIES & THEUNISSEN

Oud Loosdrechtsestraat 254
1231 NJ Loosdrecht




T 035 543 24 60
E info@abdvt.nl
W www.abdvt.nl



Opdrachtgever: **Familie Toebes**
Project: **Schubertlaan 10**
Plaats: **Bilthoven**
Fase: **Uitvoering**
Onderdeel: **Gevels**
Datum: **24-11-2021**
Werknummer: **Formaat** **Schaal** **Tekeningnummer**
1913 **A1** **1:50**
Wijziging: 14-01-2022 Wijziging: 24-01-2022
Wijziging: 18-01-2021 Wijziging: 05-04-2022


CONCEPT

05

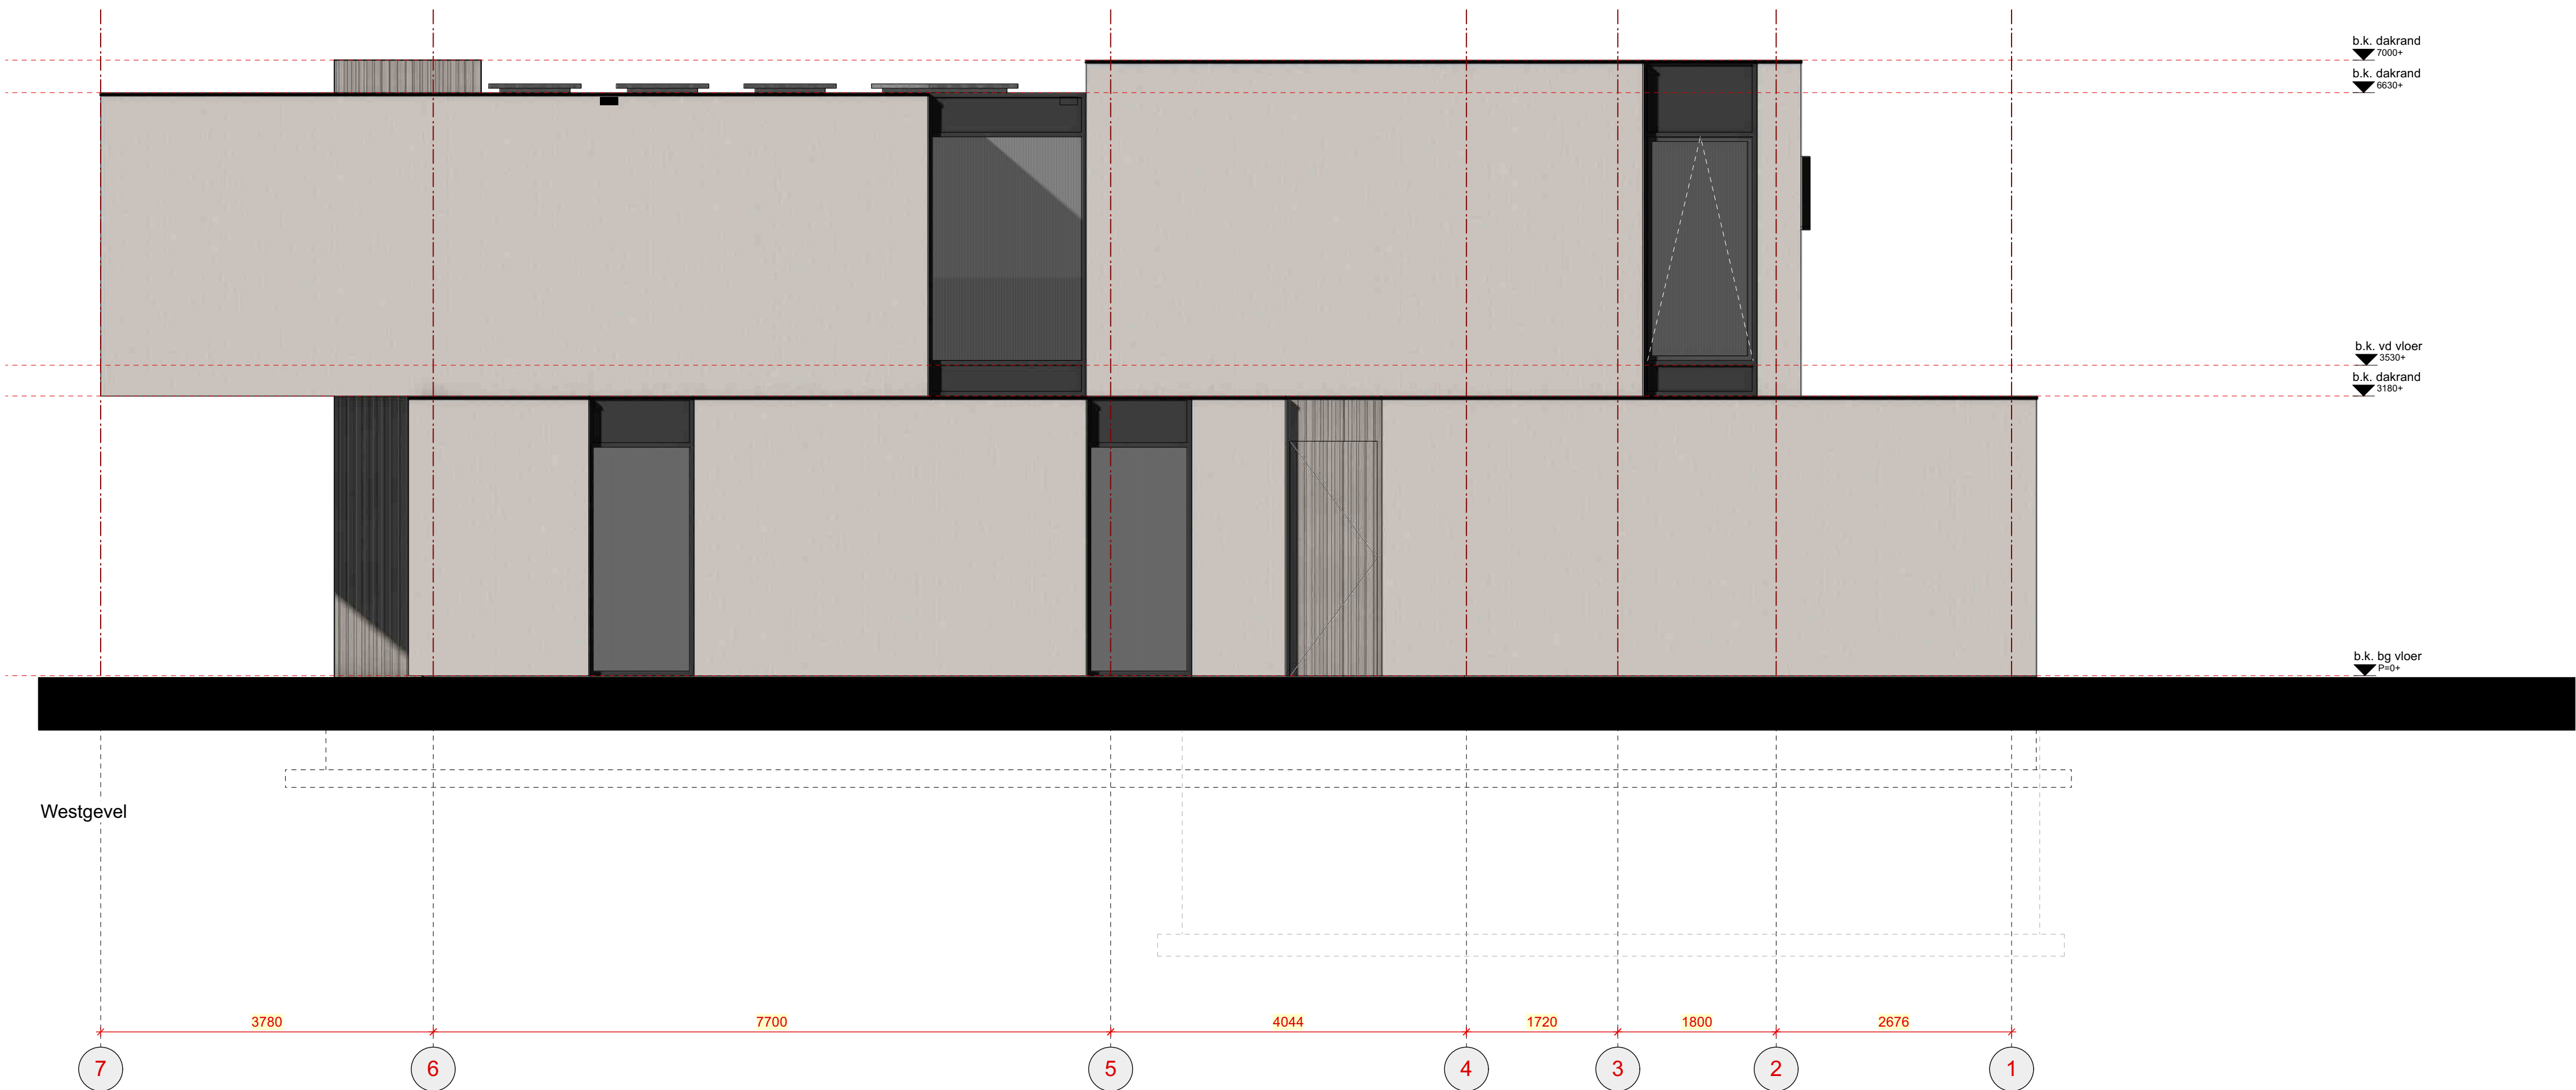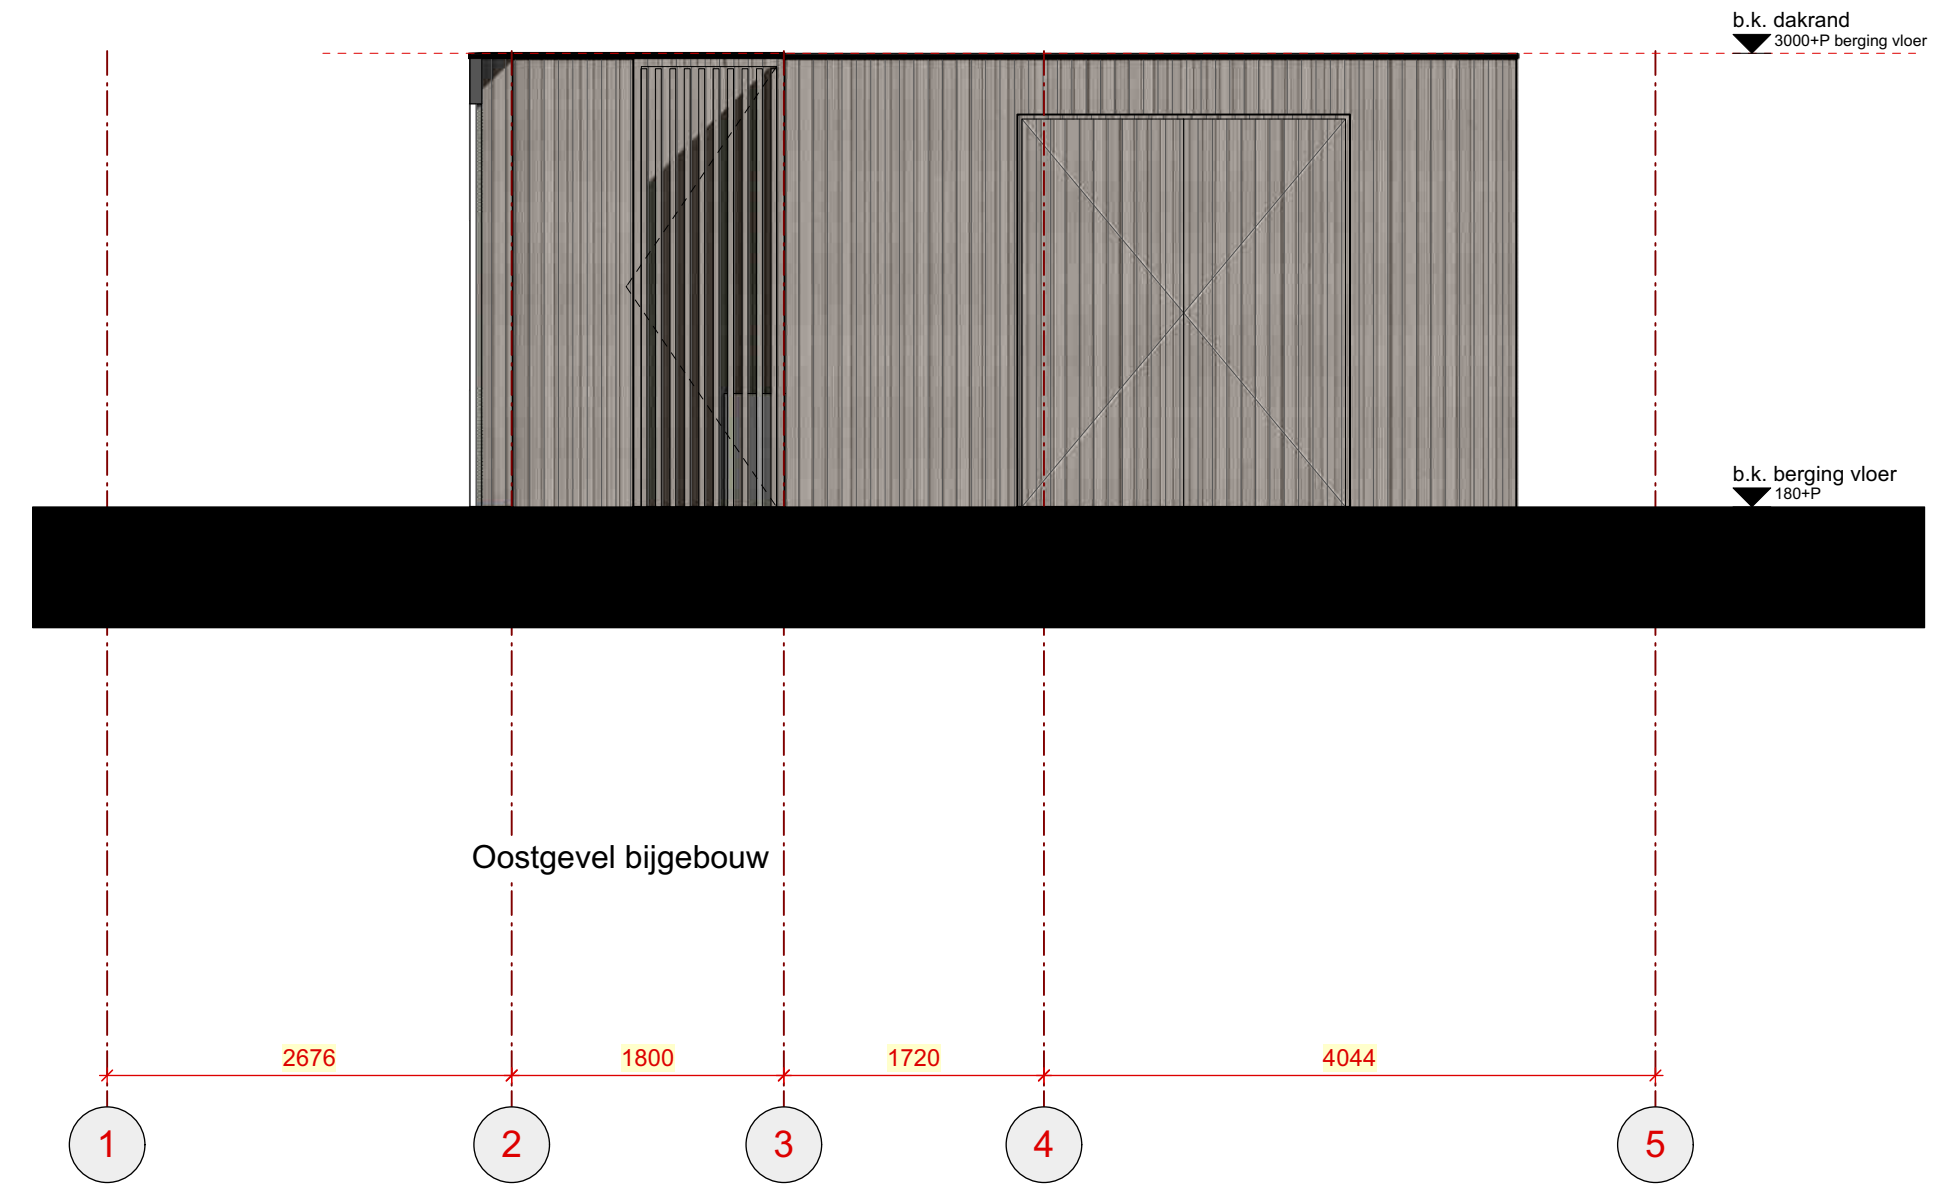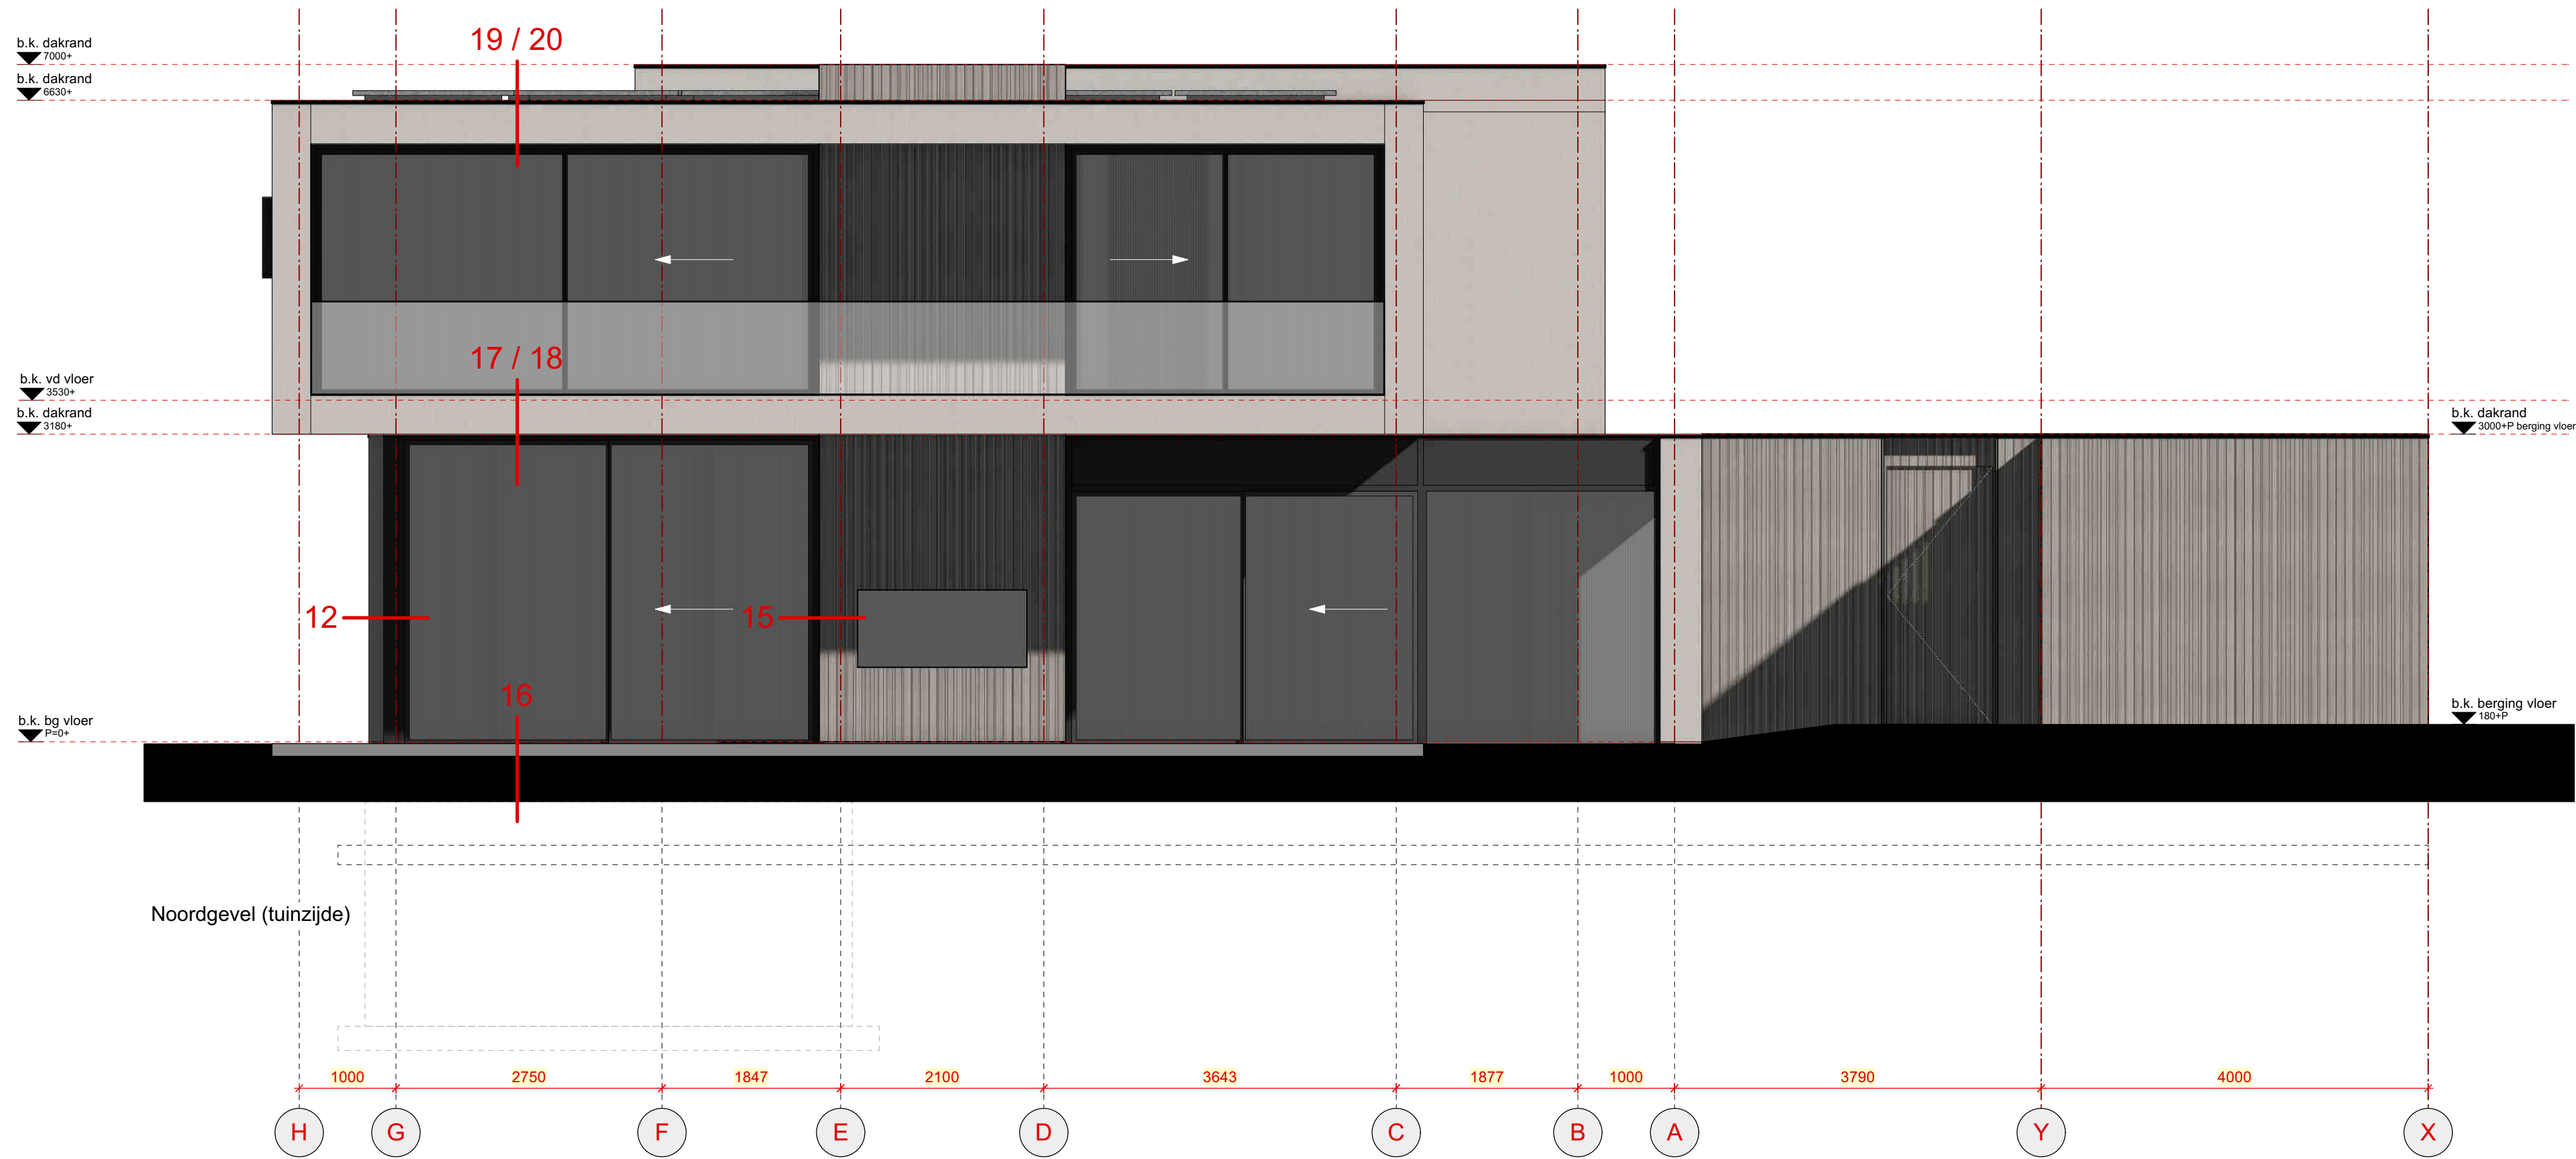

prefab betonwanden houtstructuur
vertikale planken structuur

Onderdeel	Materiaal	Kleur
gevel	beton	lichtgrijs
kozijnen	aluminium	antraciet
ramen/deuren	aluminium	antraciet
Raam omlijstingen	aluminium	antraciet
waterslagen	holonite	antraciet
hoge dak	EPDM / PV-cellen	zwart
lage daken	mos-sedum	groen
schoorsteen bekleding	Frake Noir	natuur
garagedeur / deur	Frake Noir	natuur
balkonbalustrade	glas	helder

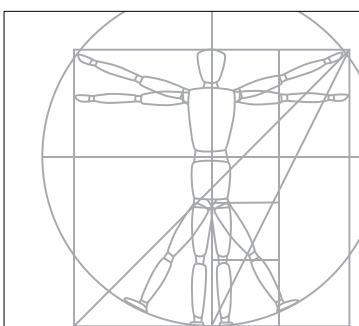

ARCHITECTENBURO
DE VRIES & THEUNISSEN
Oud Loosdrechtsestraat 254
1231 NJ Loosdrecht

T 035 543 24 60
E info@abdt.nl
W www.abdt.nl



Opdrachtgever: **Familie Toebes**
Project: **Schubertlaan 10**
Plaats: **Bilthoven**
Fase: **Uitvoering**
Onderdeel: **Gevels**

Datum: **24-11-2021**
Werknummer: **Formaat** **Schaal**
1913 **A1** **1:50**




Wijziging: 14-01-2022
Wijziging: 18-01-2021

Wijziging: 24-01-2022
Wijziging: 05-04-2022

Tekeningnummer

06

CONCEPT

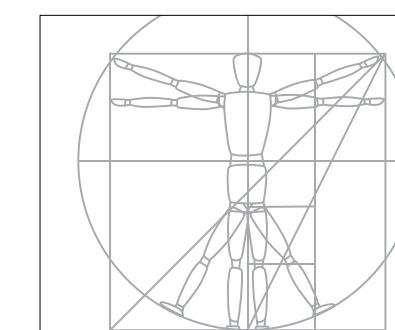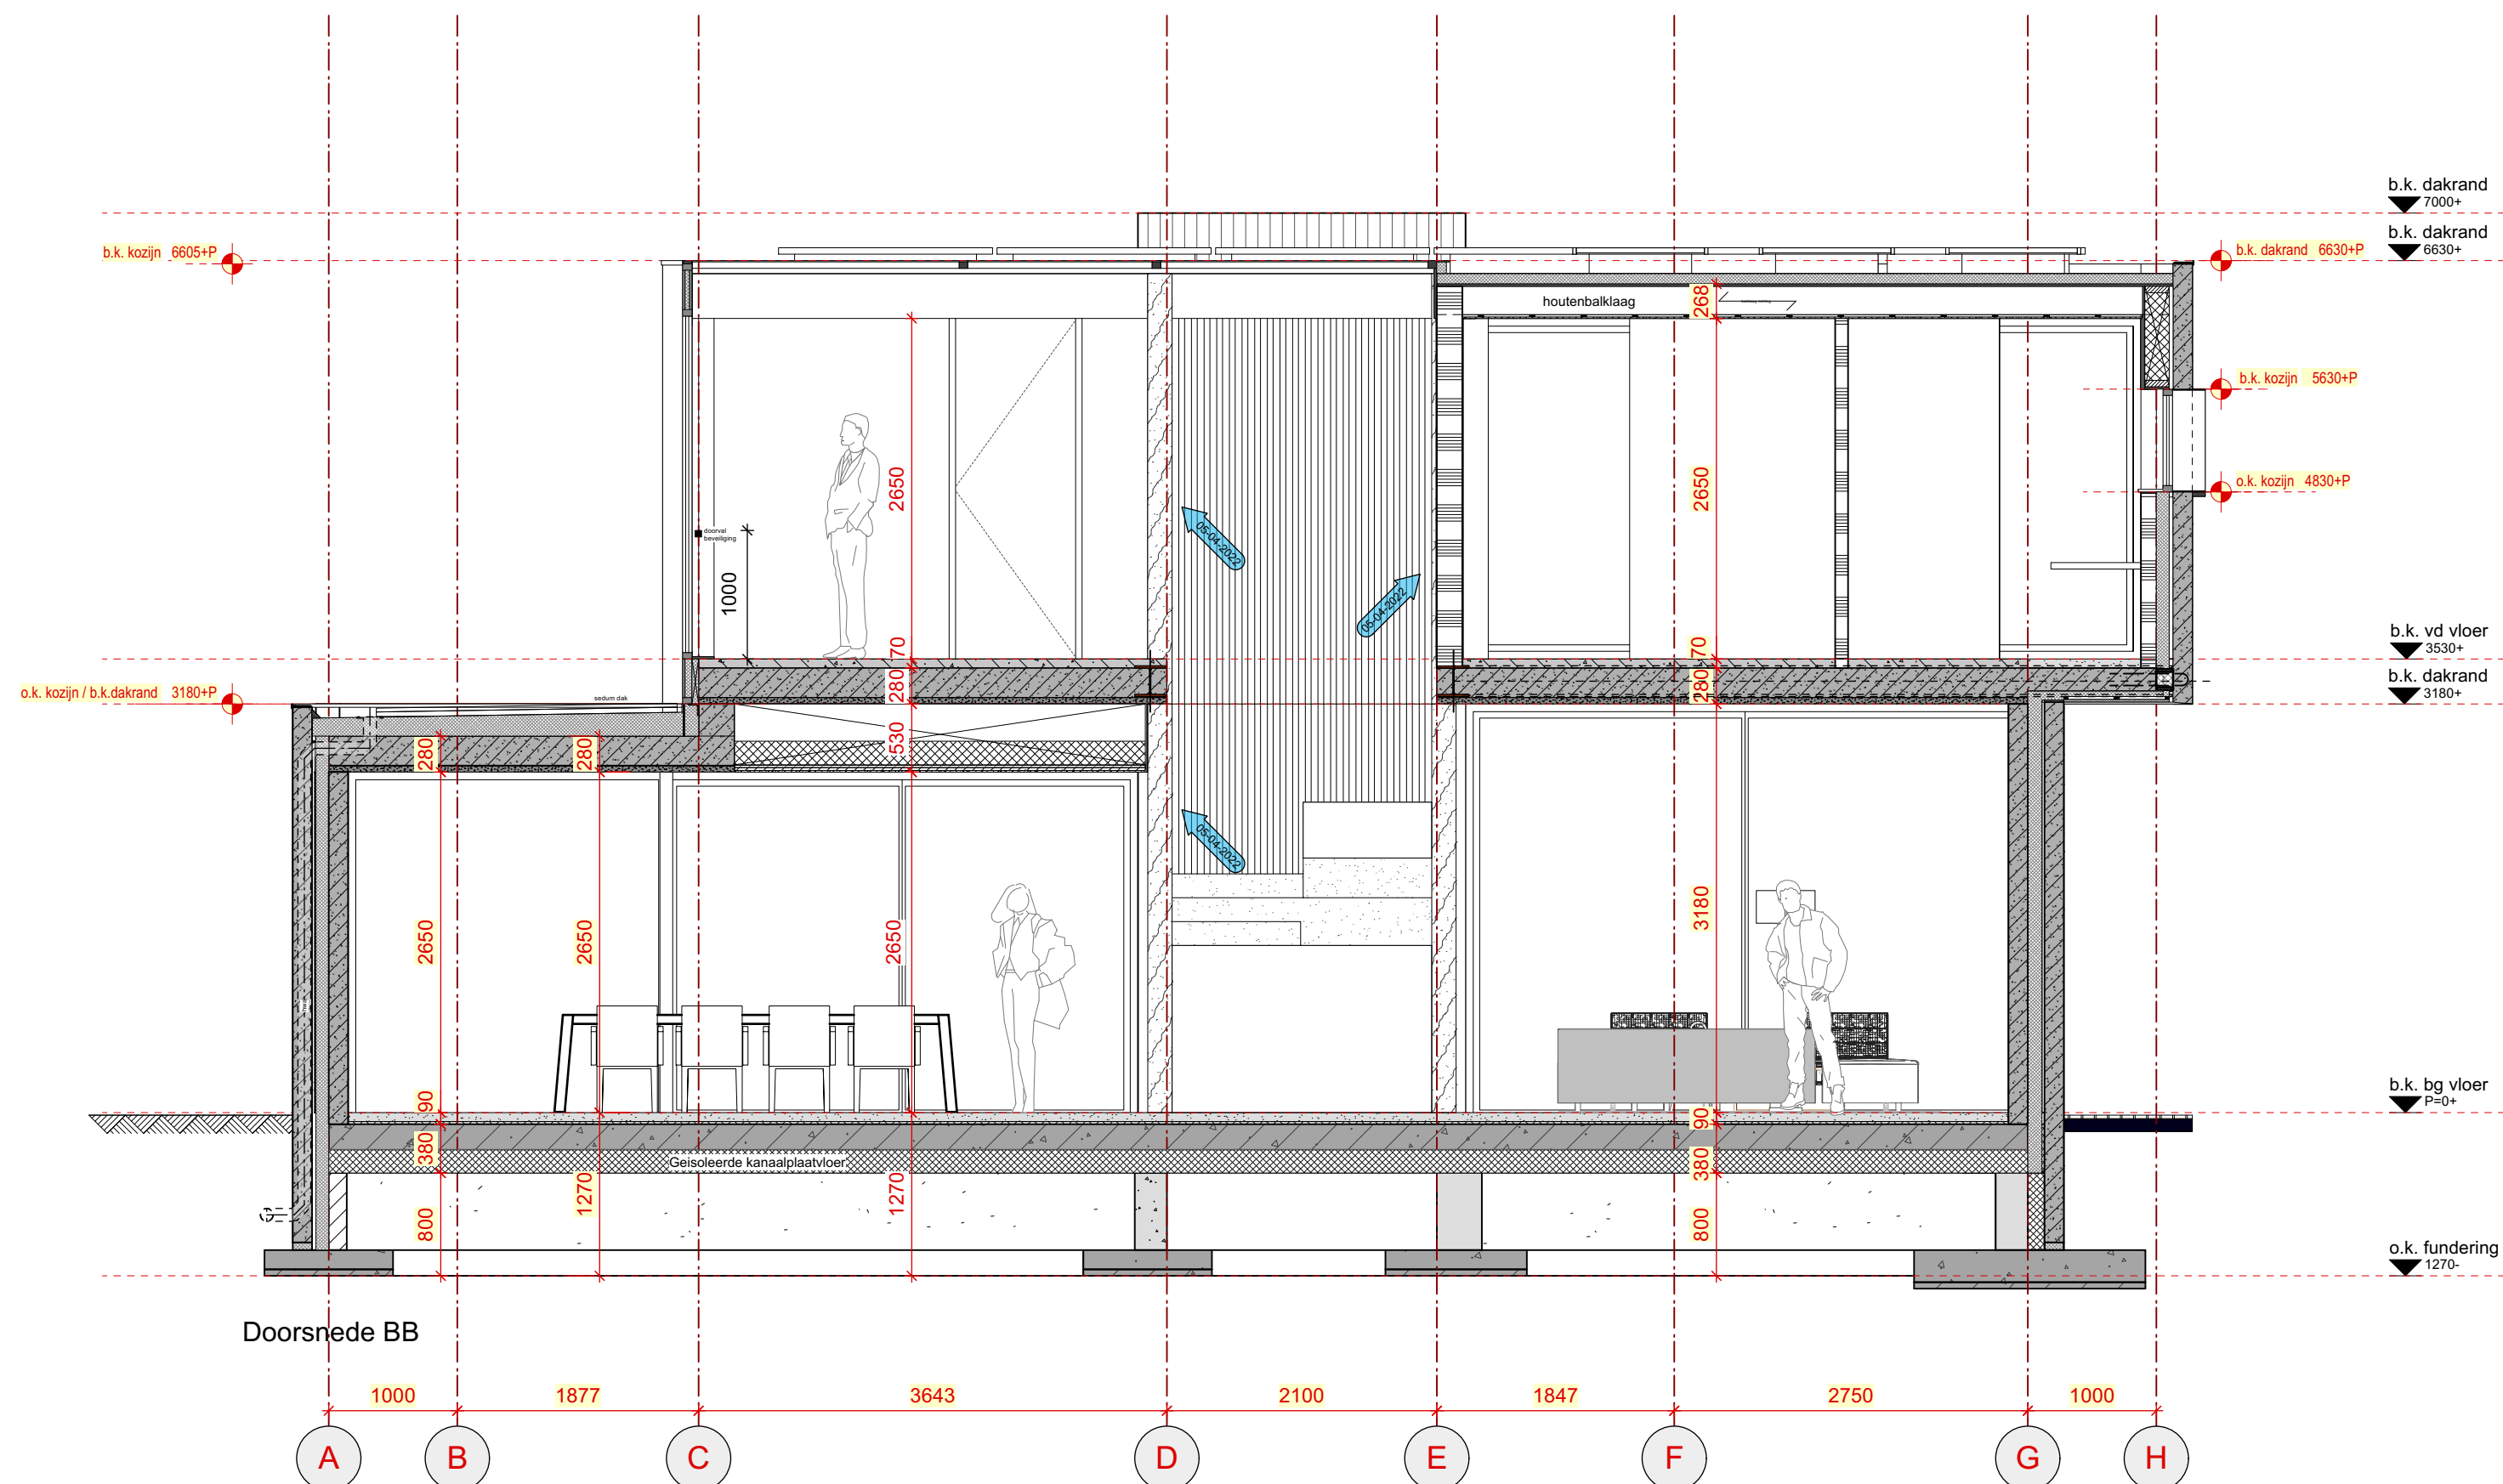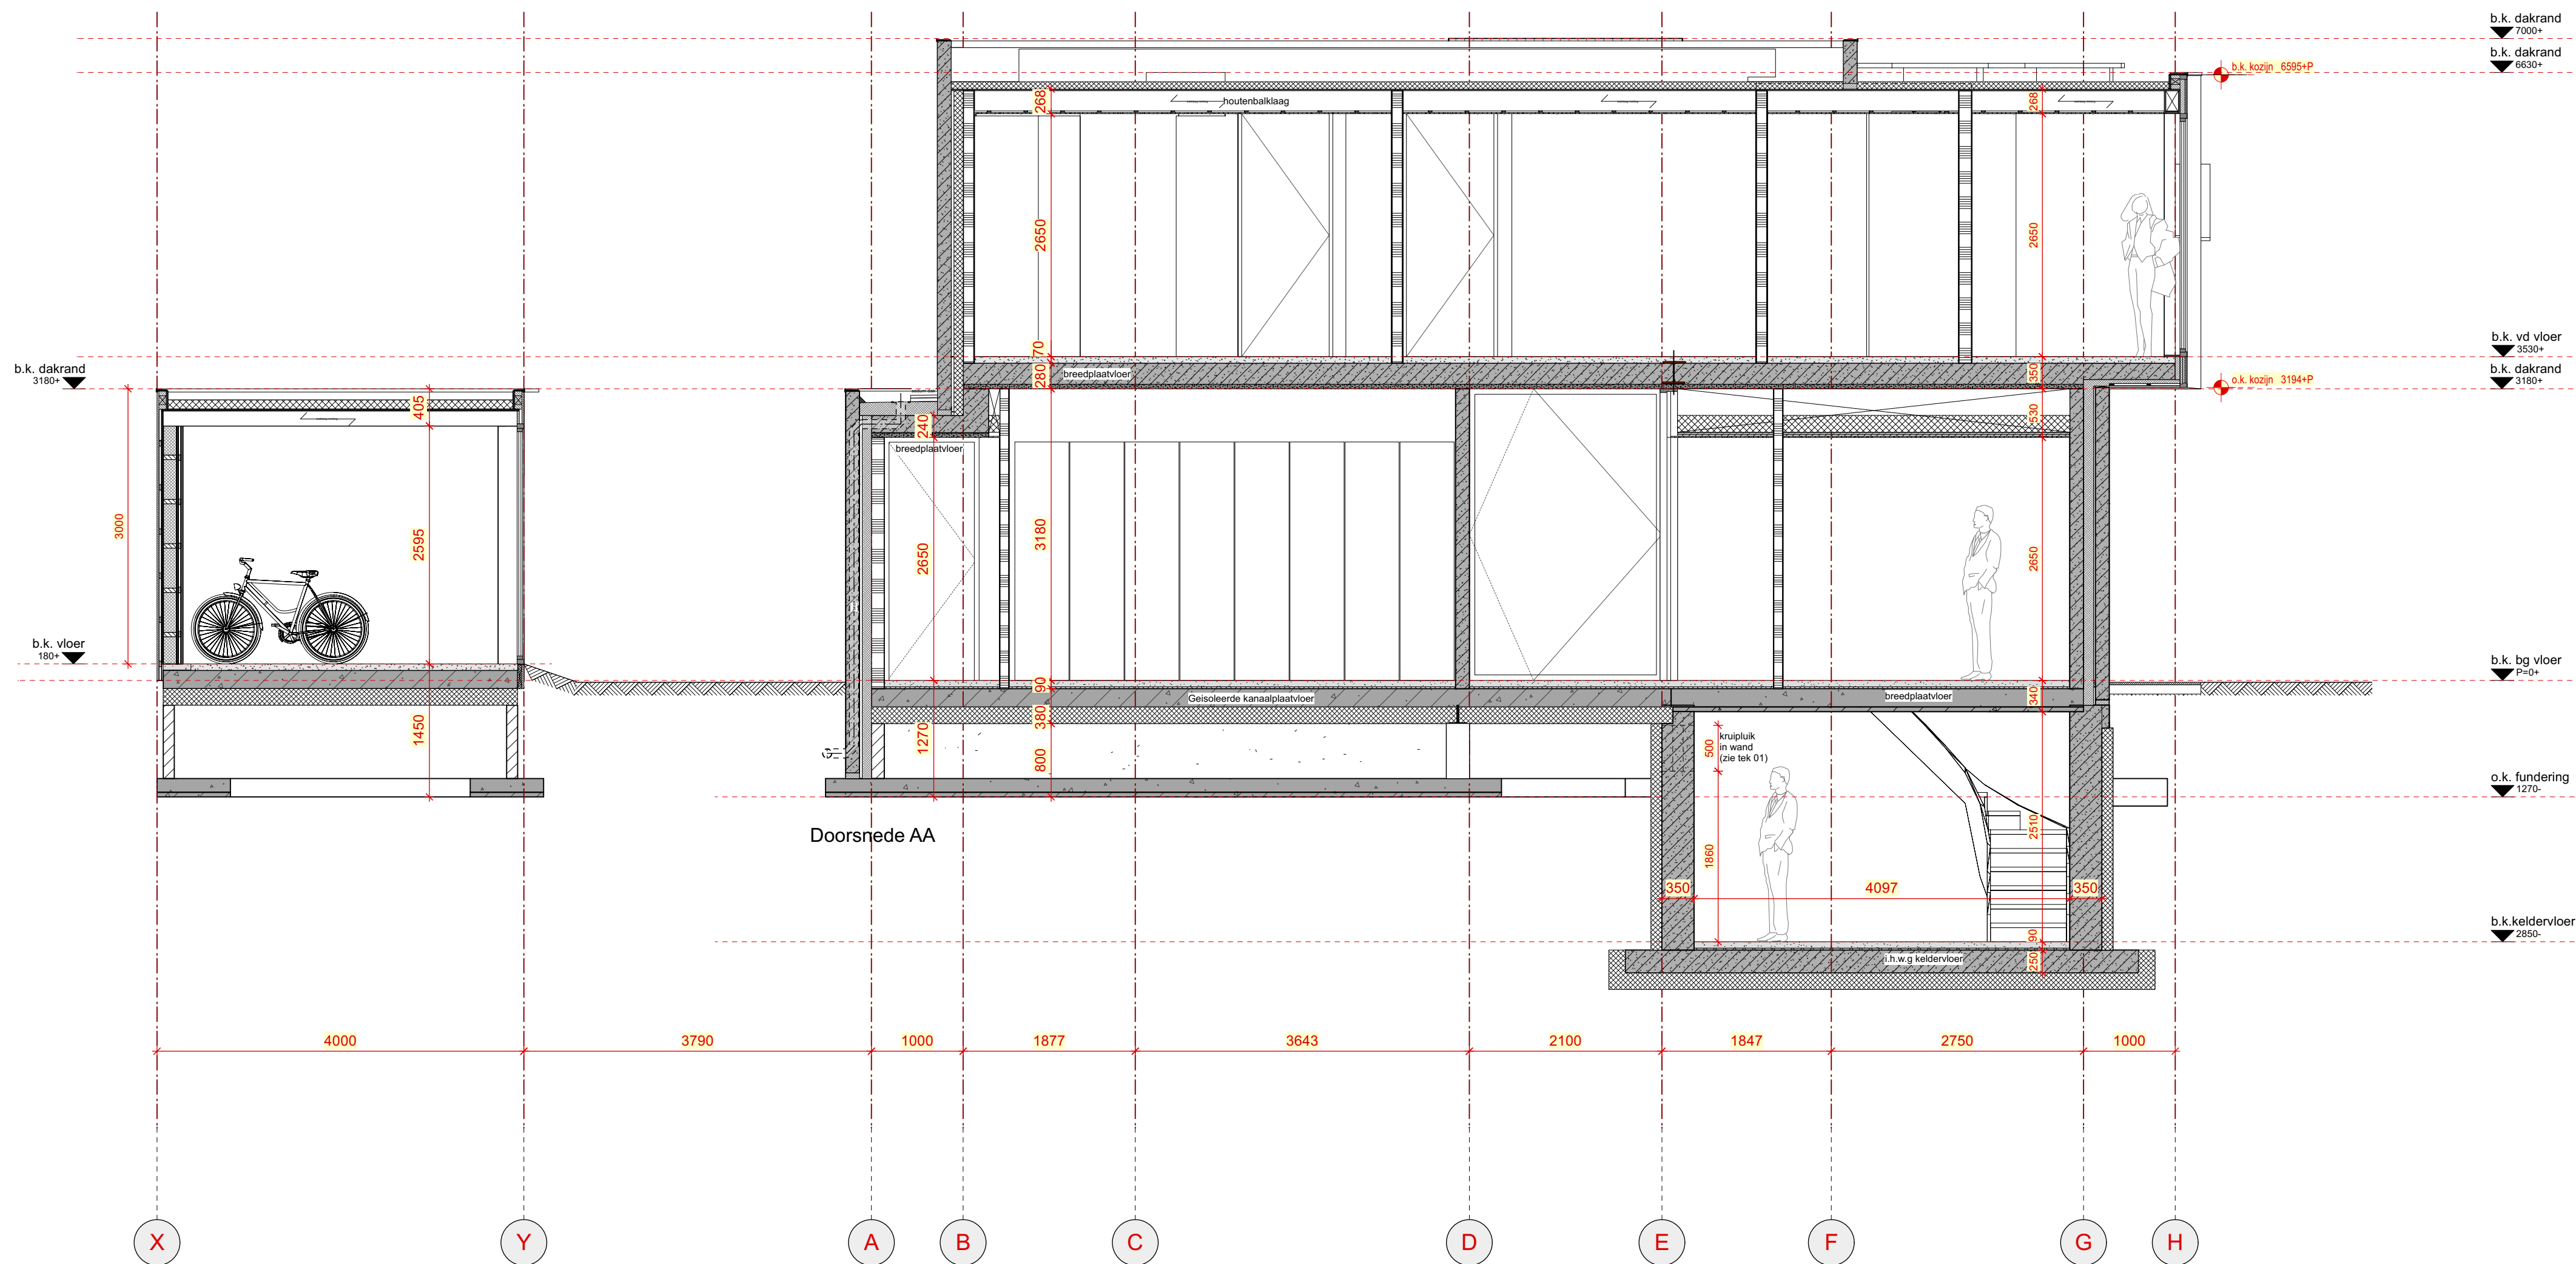

ARCHITECTENBURO
DE VRIES & THEUNISSEN
Oud Loosdrechtsedijk 254
1231 NJ Loosdrecht

T 035 543 24 60
E info@abdt.nl
W www.abdt.nl



Opdrachtgever: **Familie Toebes**
Project: **Schubertlaan 10**
Plaats: **Bilthoven**
Fase: **Uitvoering**
Onderdeel: **Doorsnedes**




Datum: **30-11-2021**
Werknummer: **1913**
Formaat: **A1**
Schaal: **1:50**

Wijziging: 14-01-2022
Wijziging: 18-01-2021
Wijziging: 24-01-2022
Wijziging: 05-04-2022

Tekeningnummer

07

CONCEPT

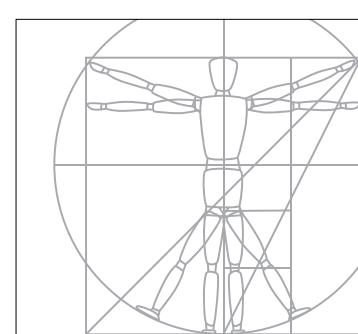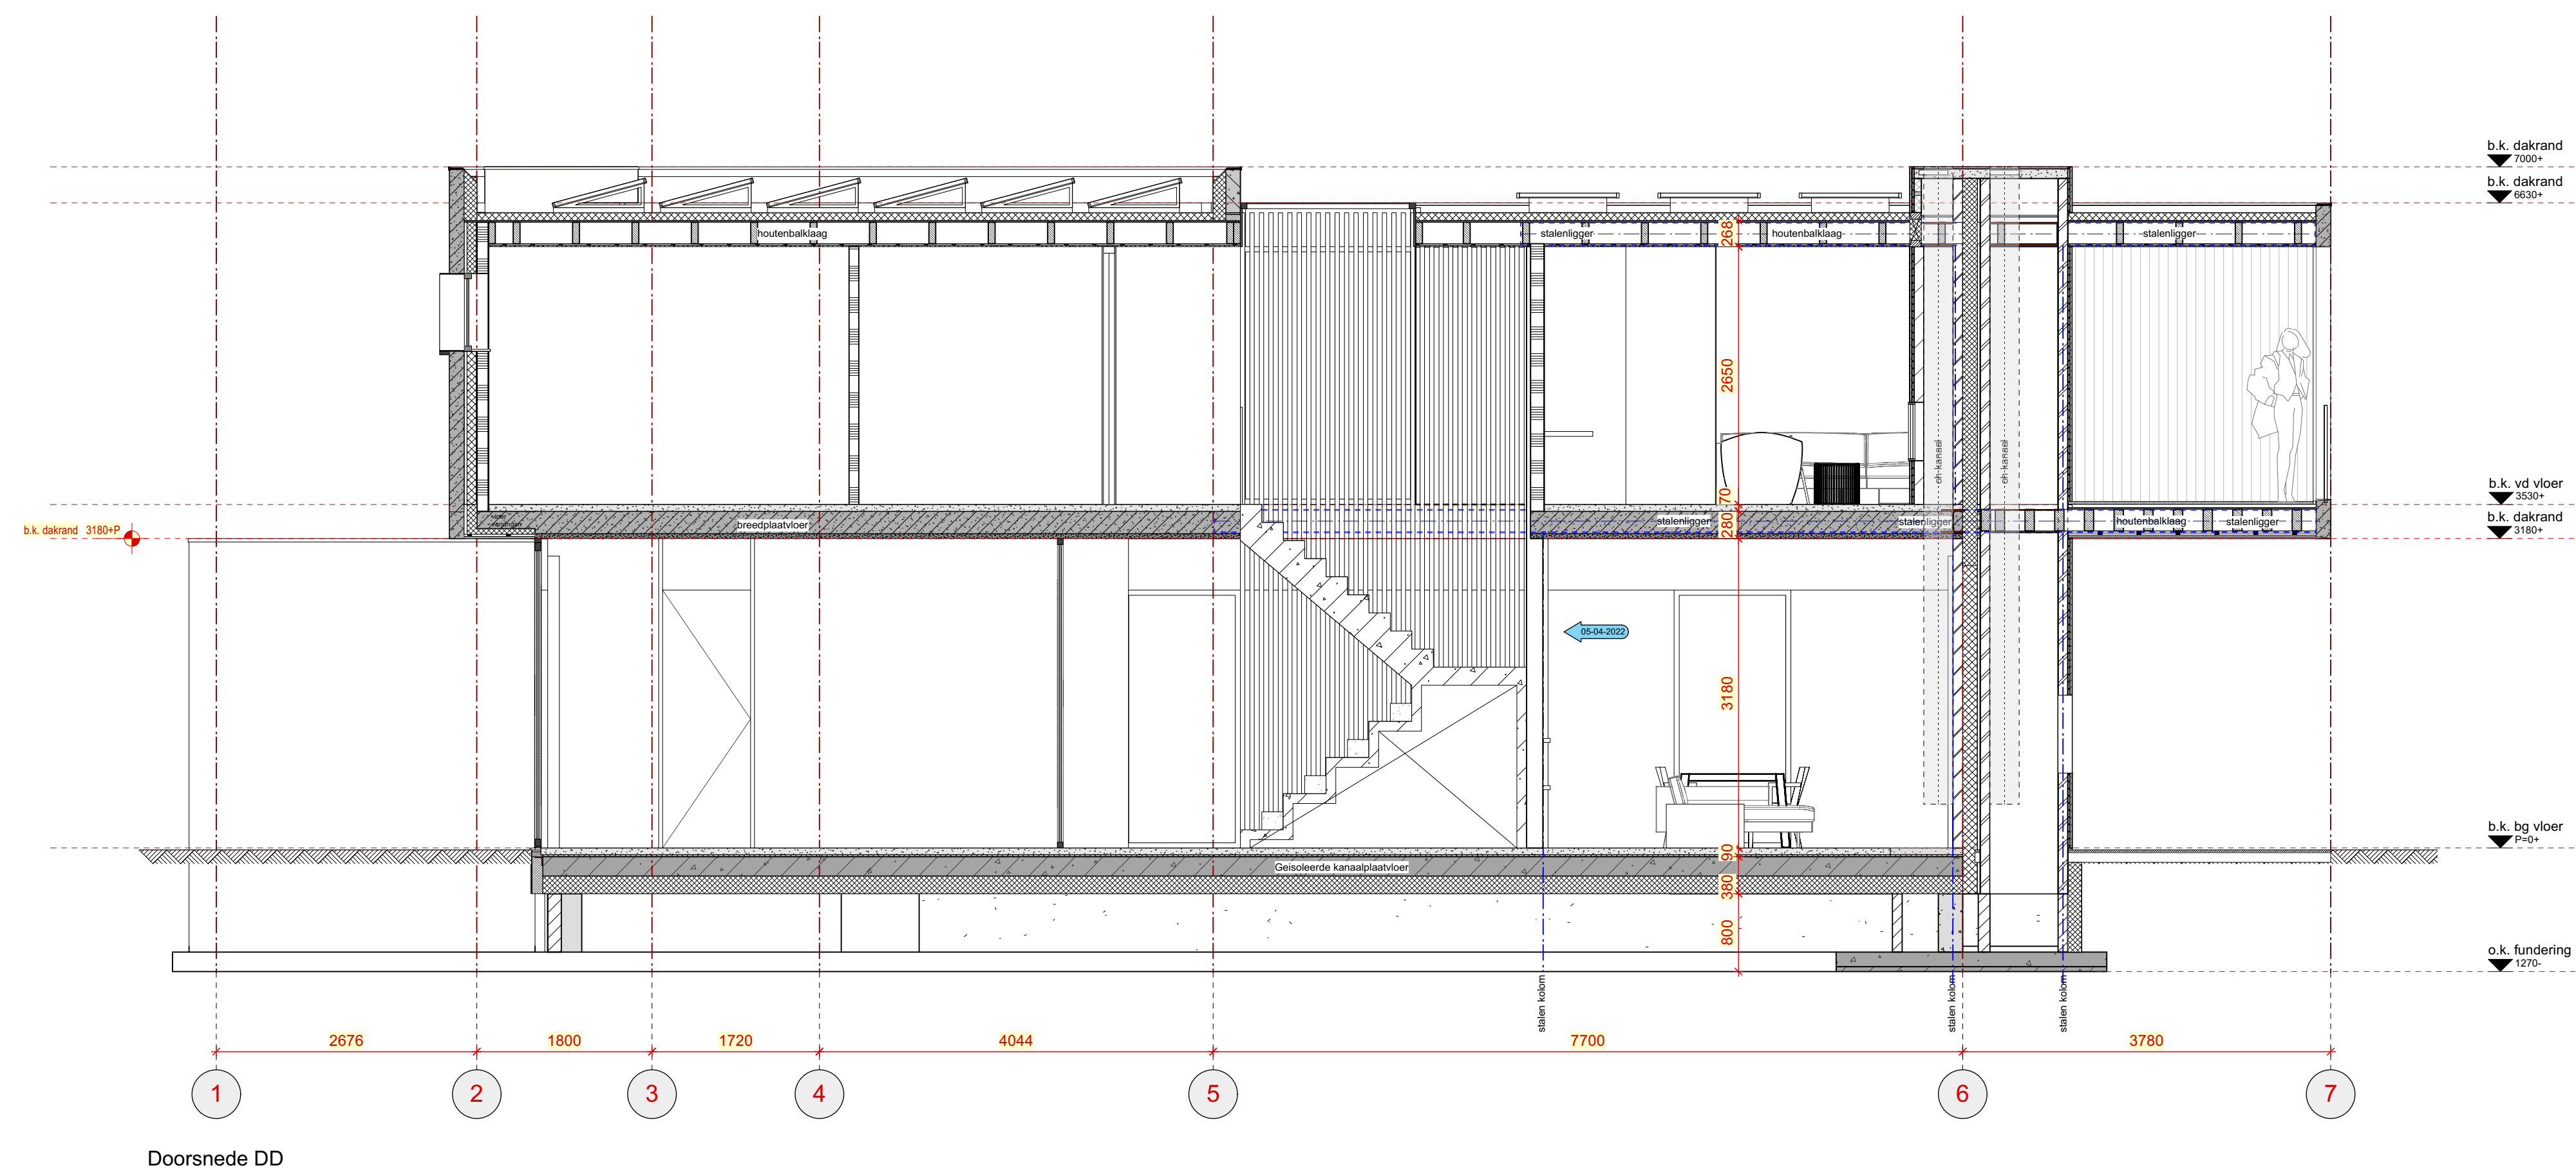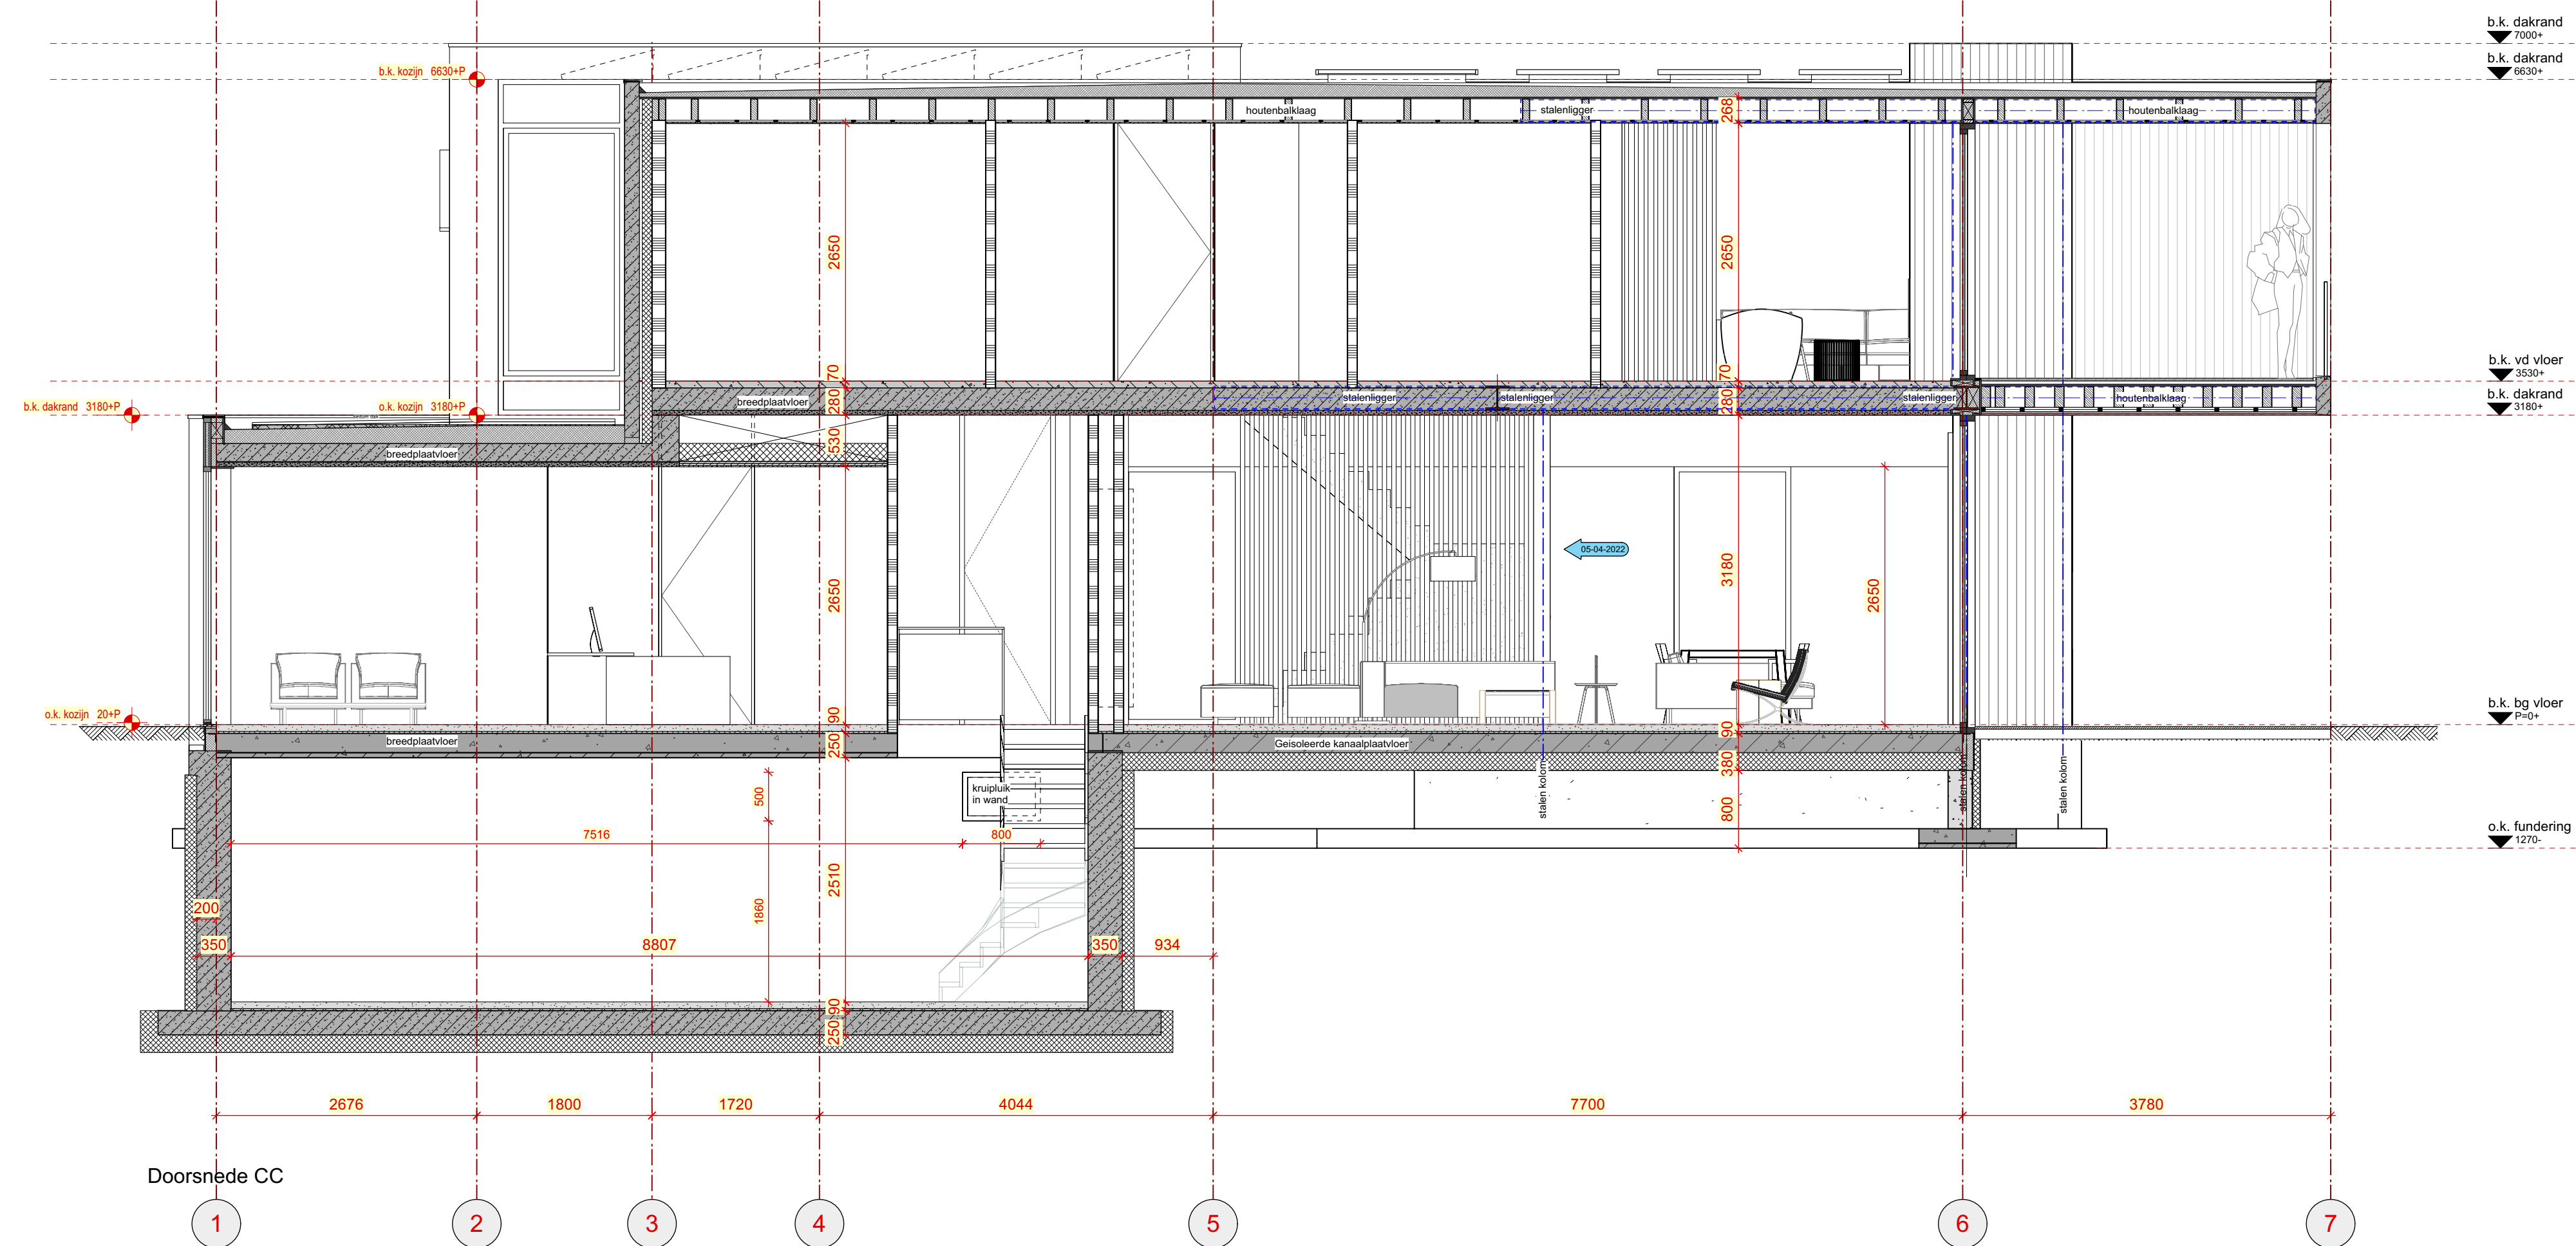

ARCHITECTENBURO
DE VRIES & THEUNISSEN

Oud Loosdrechtsedijk 254
1231 NJ Loosdrecht

T 035 543 24 60
E info@abdvt.nl
W www.abdvt.nl



Opdrachtgever: **Familie Toebe**

Project: Schubertlaan 10

Plaats: **Bilthoven**

Fase:	Uitvoering
-------	------------

Onderdeel: **Doorsnedes**

Datum: 30-11-2021

Werknummer	Formaat	Schaal
------------	---------	--------

Formaat	Schaal
---------	--------

Schaal

1913	A1	1:50
------	----	------

1:50

3417	14.04.2000	14.04.2000
------	------------	------------

04 01 0000

Tekeningsnummer

08

CONCEPT

© copyright architectenburo de Vries & Theunissen. Dit ontwerp is beschermd krachtens de auteurswet. Zonder voorafgaande toestemming van architectenburo de Vries & Theunissen is geheel of gedeeltelijk openbaarmaking en/of verspreiding in welke vorm dan ook strafbaar.