

Project	2102 DJ House	Tekeningnummer	UO-100
Onderwerp	Beganegrond	Fase	Uitvoeringsontwerp
Onderdeel	Nieuw situatie	Formaat, Schaal	A3 : 1:50
Datum getekend	29.07.2022	Code, Datum wijziging	A..

Alle maten in millimeters
 Alle maten in het werk te controleren
 Kleur en afwerkingen conform afwerk- en materialenstaat



Atlas

office@atlasarchitects.eu
 +31 (0) 202211711




Project
2102 DJ House
 Onderwerp
Gevel tuinzijde
 Onderdeel
Nieuwe situatie
 Datum getekend
29.07.2022

Tekeningnummer
UO-200
 Fase
Uitvoeringsontwerp
 Formaat, Schaal
A3 . 1:50
 Code, Datum wijziging.
A..

Alle maten in millimeters
 Alle maten in het werk te controleren
 Kleur en afwerkingen conform afwerk- en materialenstaat

Atlas

office@atlasarchitects.eu
 +31 (0) 202211711

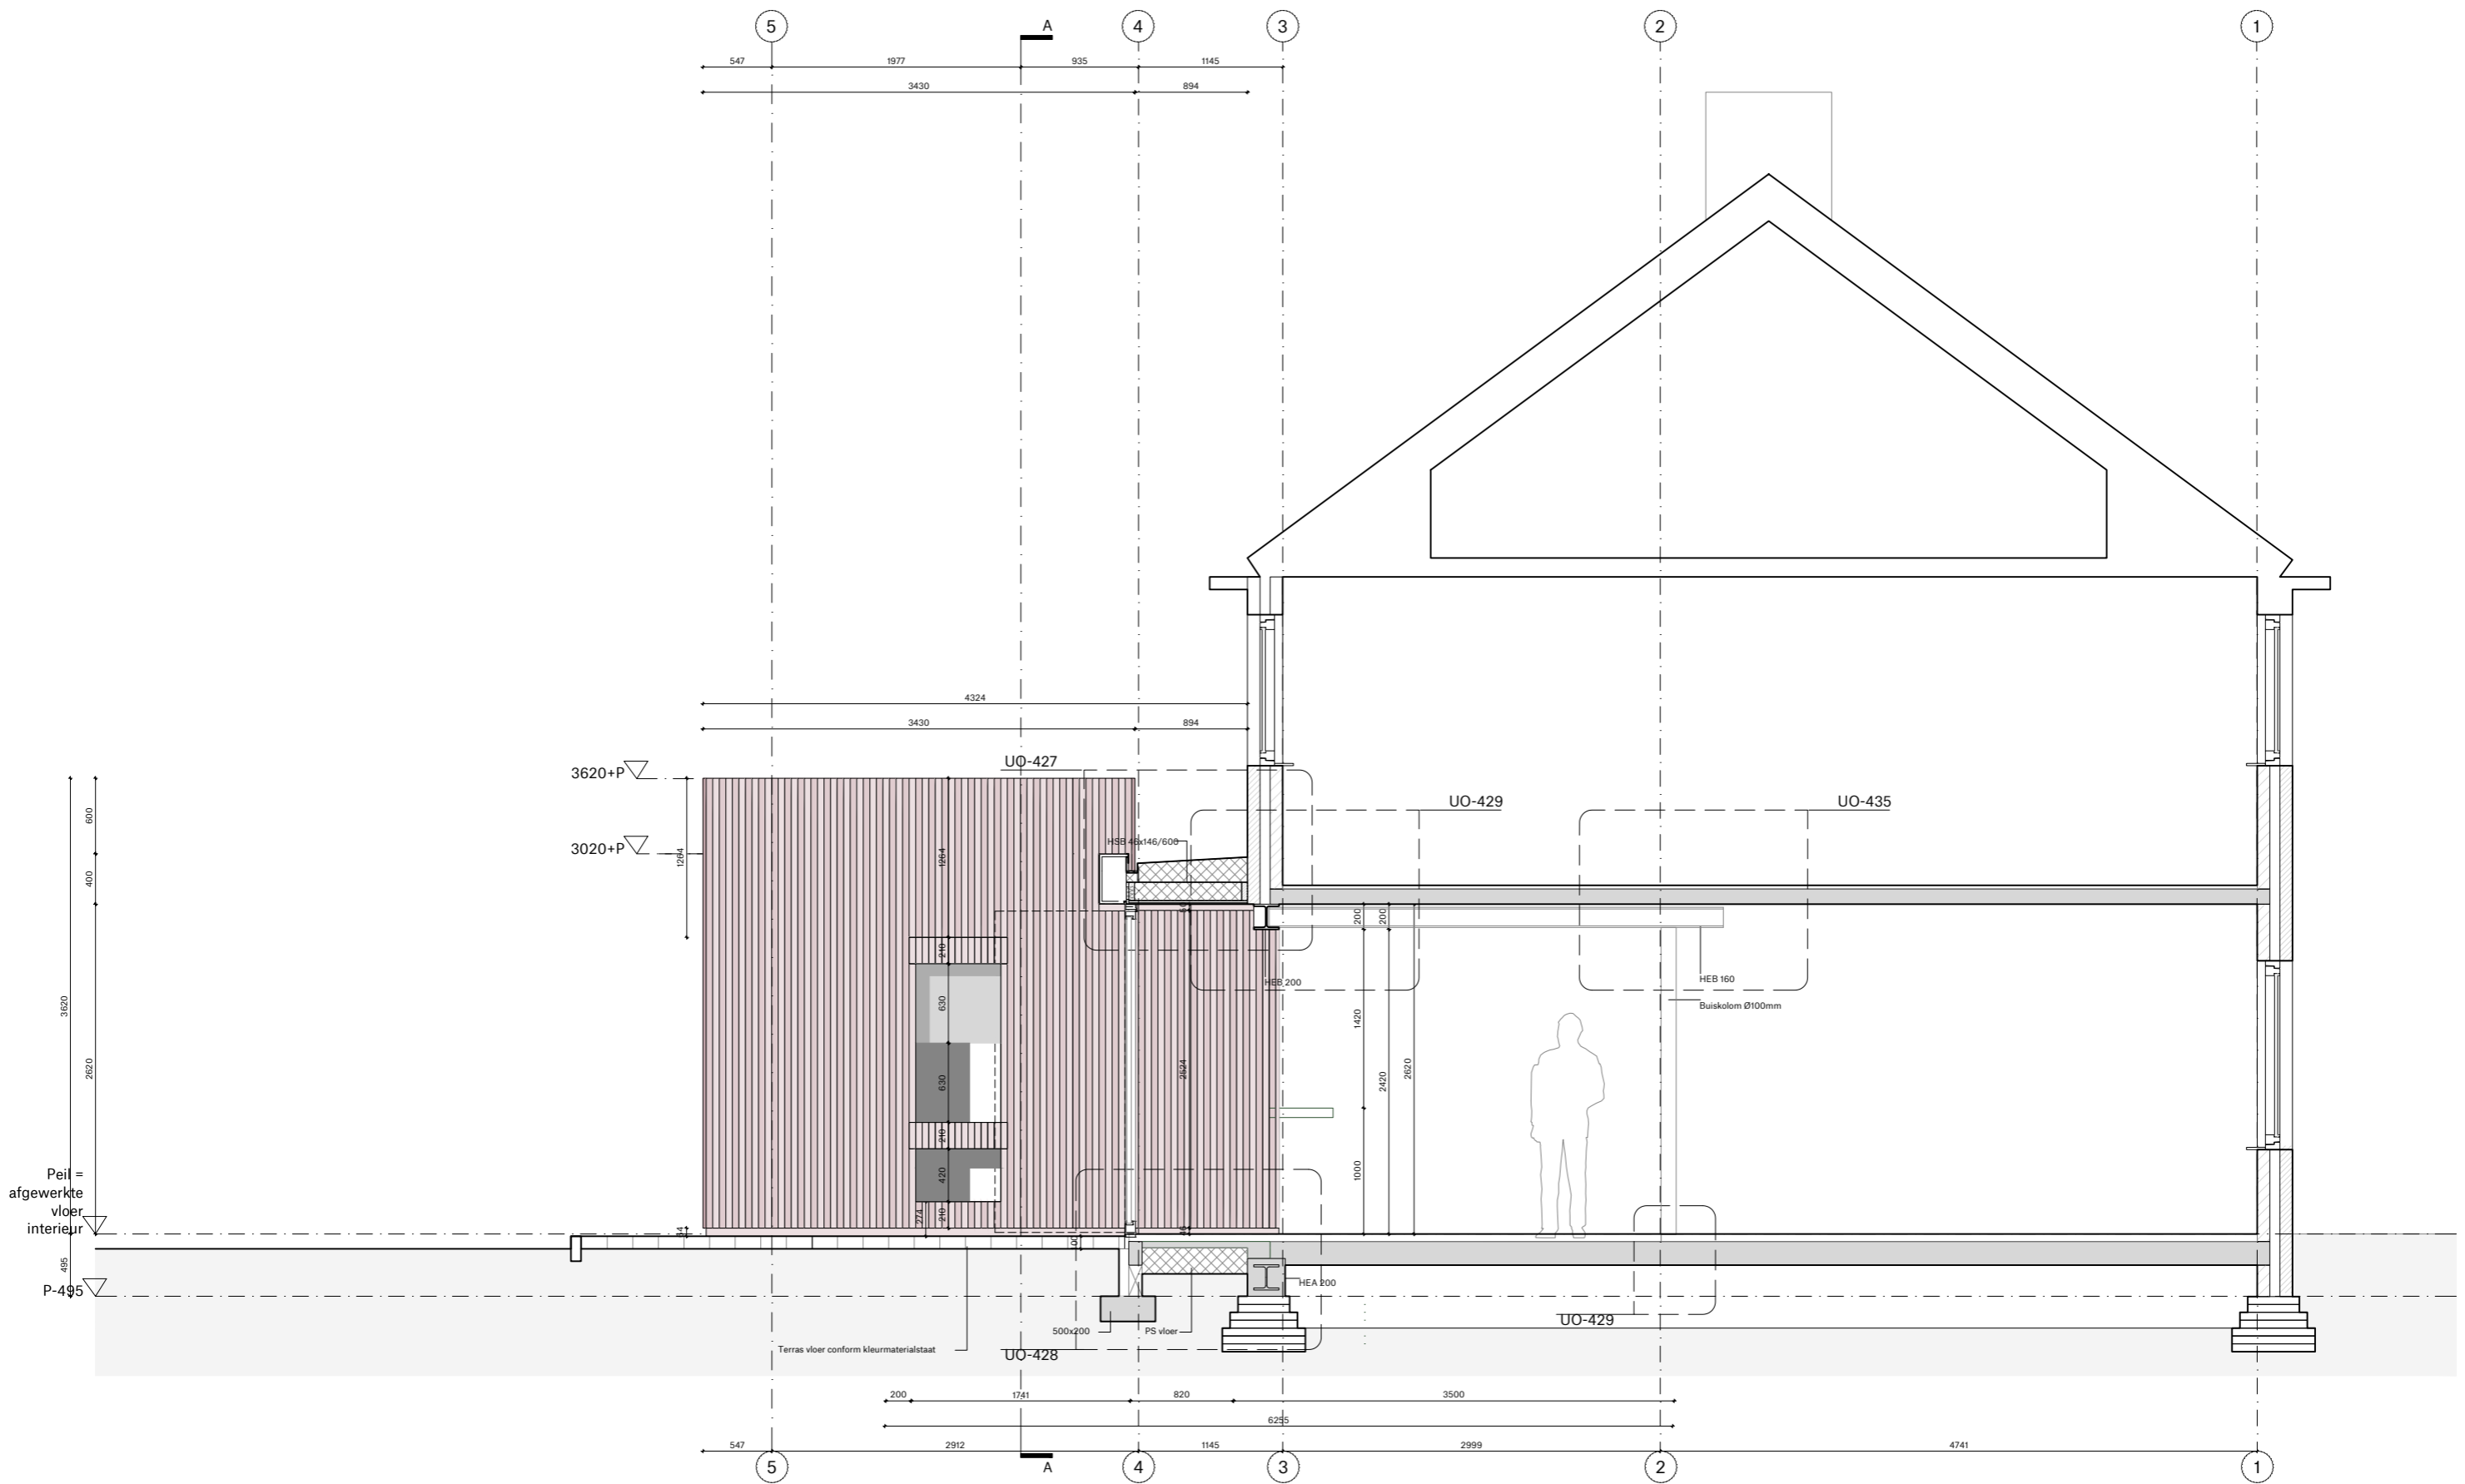

Project	2102 DJ House	Tekeningnummer	UO-301
Onderwerp	Doorsnede B	Fase	Uitvoeringsontwerp
Onderdeel	Nieuwe situatie	Formaat, Schaal	A3 . 1:50
Datum getekend	29.07.2022	Code, Datum wijziging	A..


Alle maten in millimeters
 Alle maten in het werk te controleren
 Kleur en afwerkingen conform afwerk- en materiaalstaat

Atlas

Open kast 13 staande stenen - binnenmaat 676mm

27 staande stenen = 1404mm

9

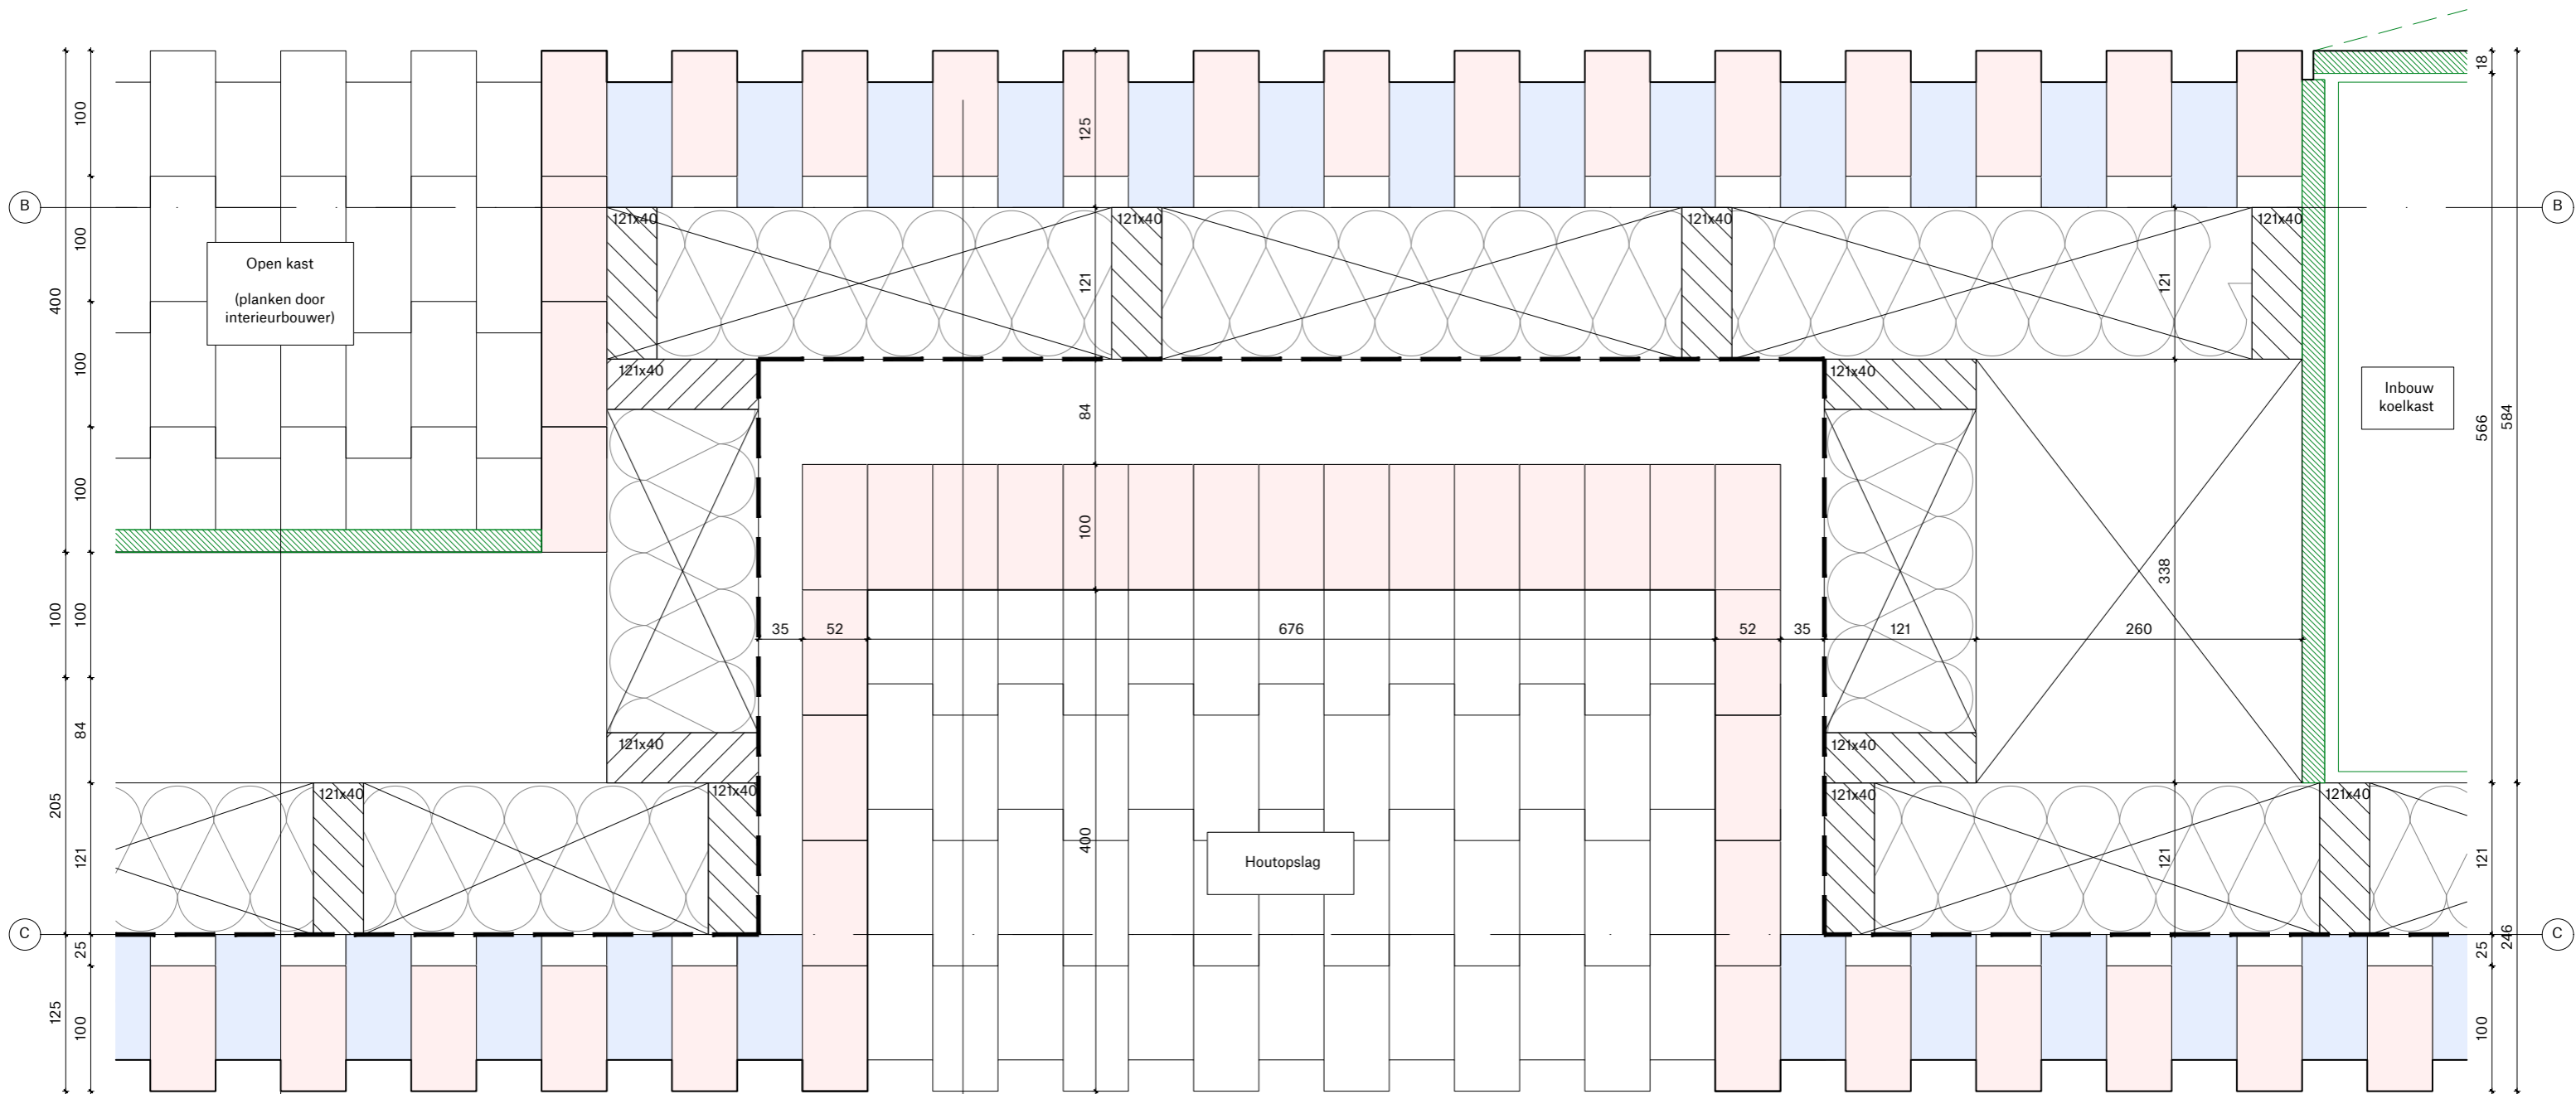

13 staande stenen = 676 mm

Binnenmaat haard = 676 mm

MIDDENCONSOLE

- Open kast (deels interieurbouwer)
- Achterwand door interieurbouwer
- Spouw
- HSB 121x40 geïsoleerd steenwol
- Waterkerende / dampopen laag
- BIA betonstenen buitenspouwblad
- Alle afwerkingen cf. kleur materiaalstaat

MIDDENCONSOLE

- BIA betonstenen binnenspouwblad
- HSB 121x40 geïsoleerd steenwol
- Waterkerende / dampopen laag
- Spouw
- BIA betonstenen staand
- Alle afwerkingen cf. kleur materiaalstaat

Project
2101 DJ HOUSE

Onderwerp
Detailering

Onderdeel
Haard houtopslag

Datum getekend
29.07.2022


Tekeningnummer
UO-405

Fase
Uitvoeringsontwerp

Formaat, Schaal
A3 . 1:5

Code, Datum wijziging.
A..

Atlas

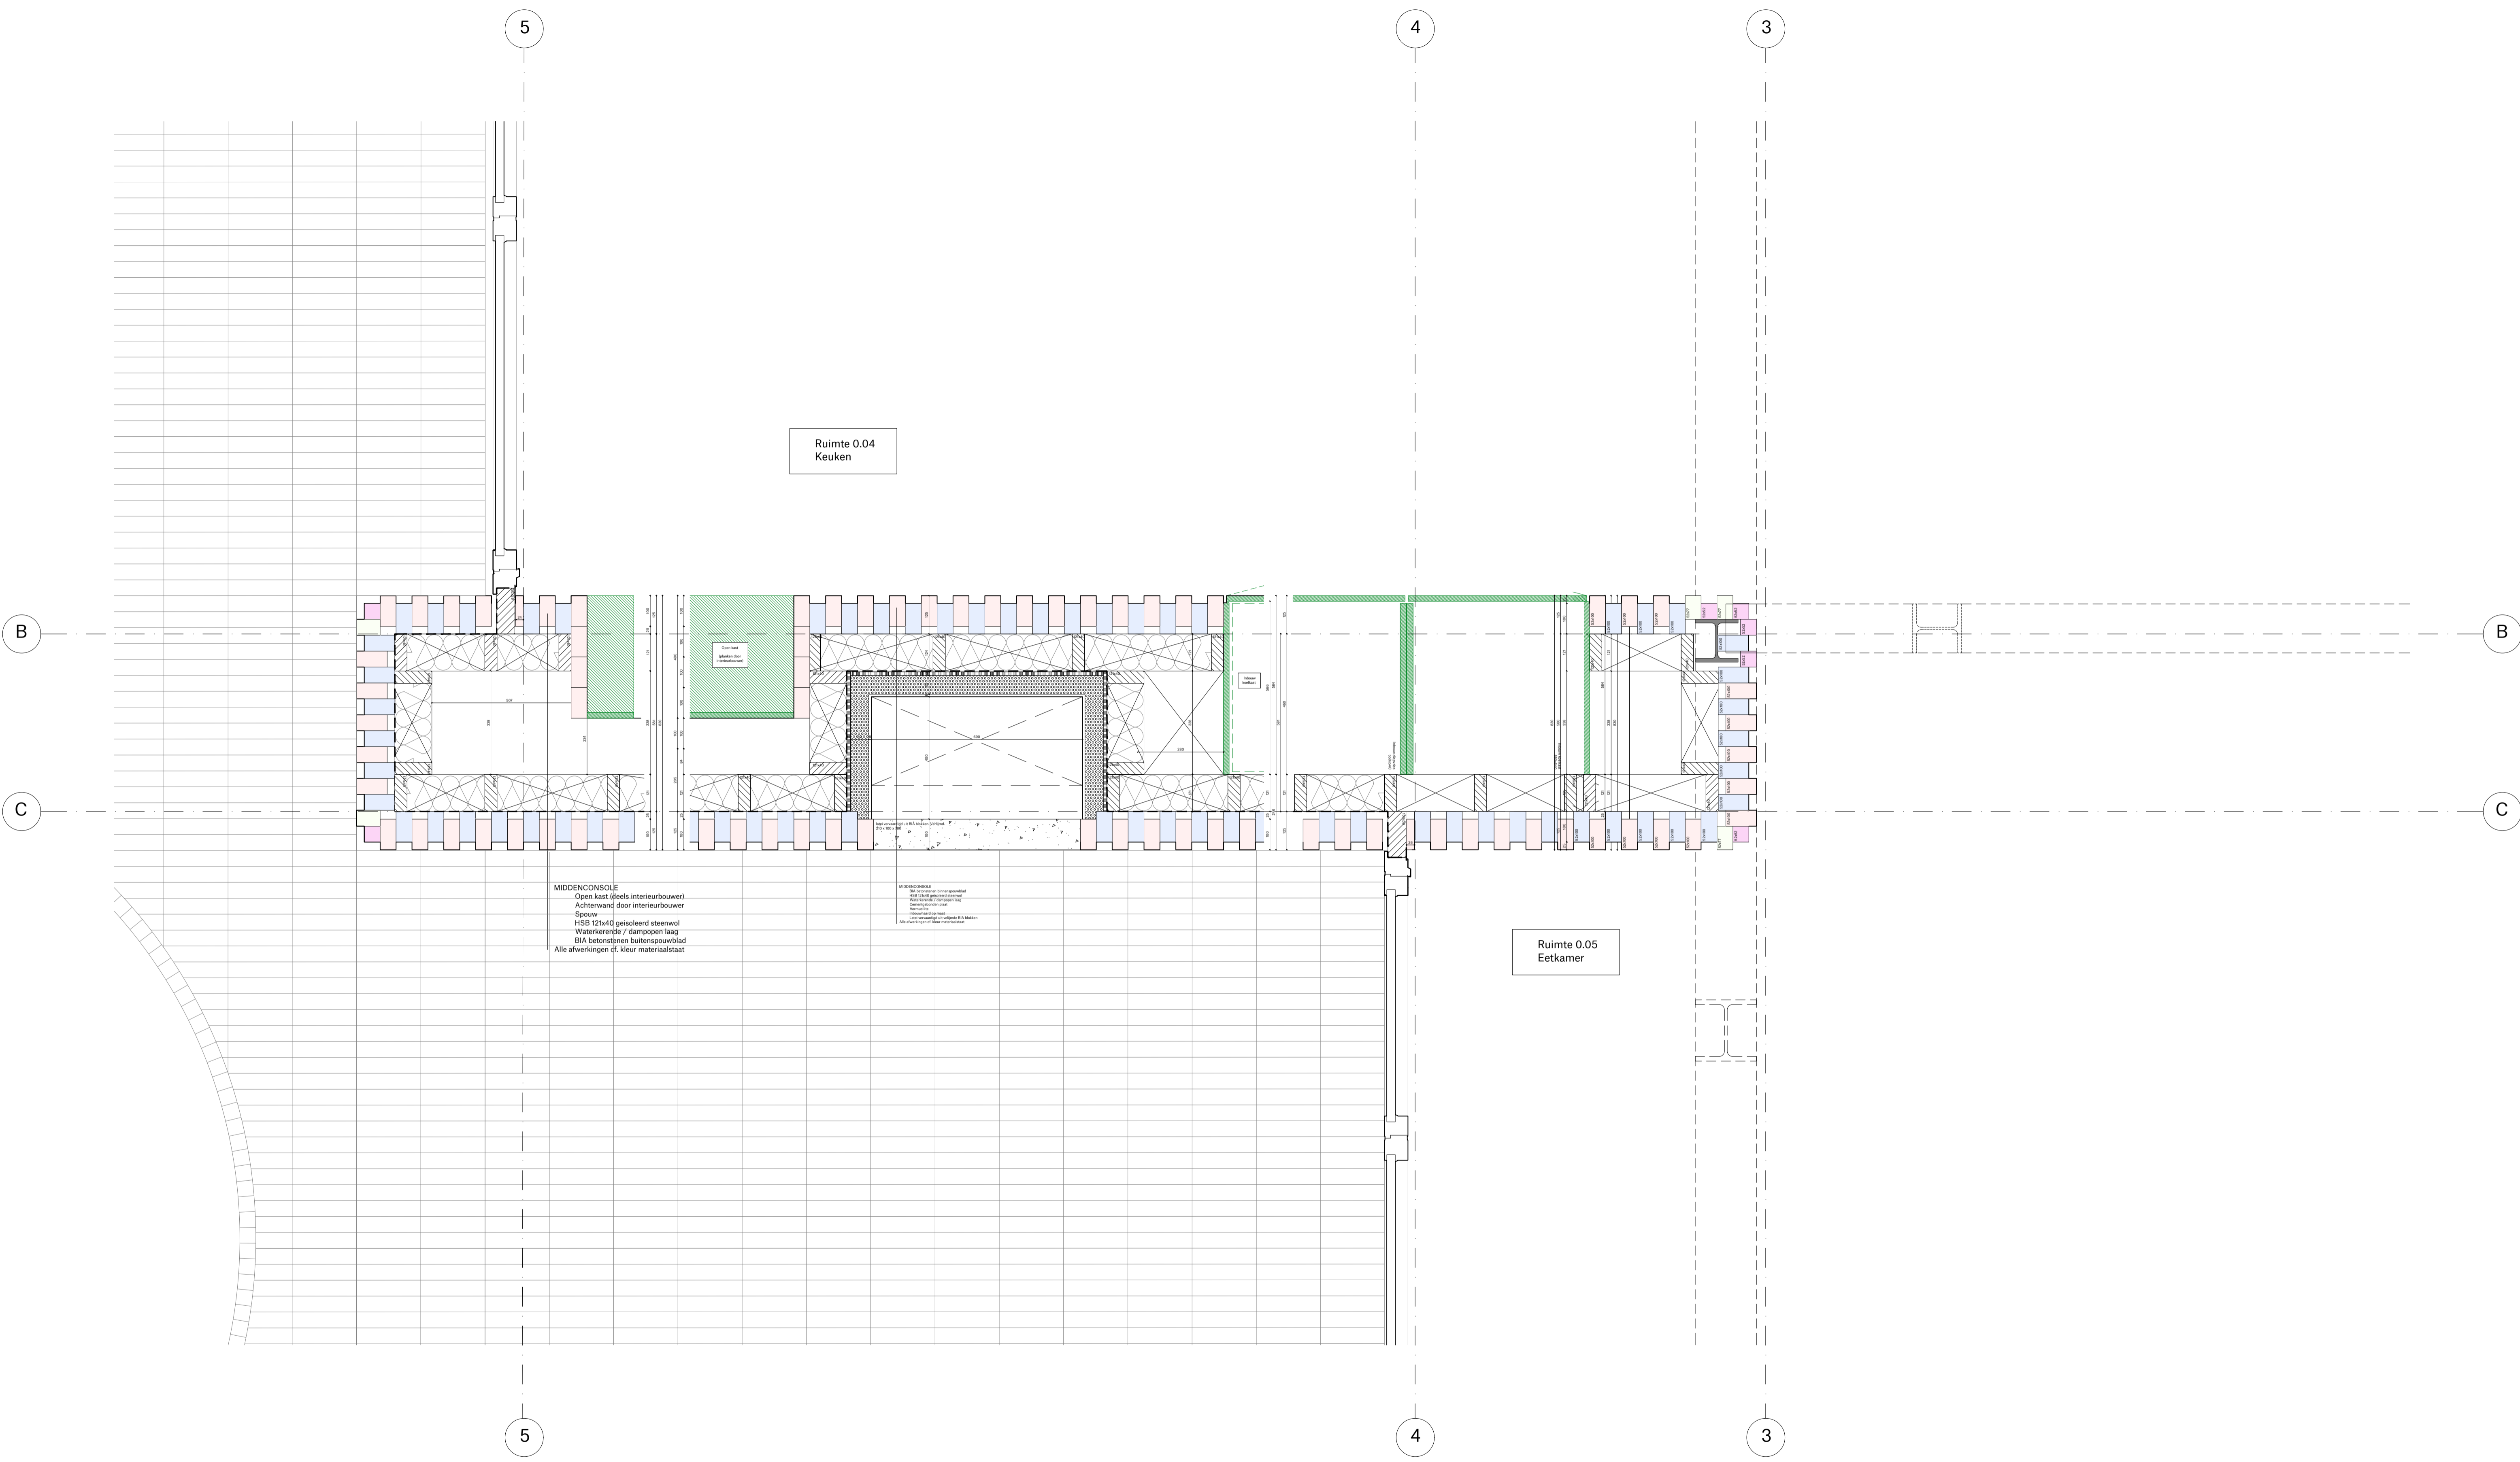

MIDDENCONSOLE
 - Open kast (deels interieurbouwer)
 - Achterwand door interieurbouwer
 - Spouw
 - HSB 121x40 geïsoleerd steenwol
 - Waterkerende / dampoppentlaag
 - BIA betonstijpen buitenspouwblad
 - Alle afwerkingen cf. kleur materiaalstaat

MIDDENCONSOLE
 HSB 121x40 geïsoleerd steenwol
 Waterkerende / dampoppentlaag
 BIA betonstijpen buitenspouwblad
 Alle afwerkingen cf. kleur materiaalstaat

Project
2102 DJ House
 Onderwerp
Fragment
 Onderdeel
MIDDENCONSOLE
 Datum getekend
29.07.2022

Tekeningnummer
UO-501
 Fase
Uitvoeringsontwerp
 Formaat, Schaal.
A1 . 1:10
 Code, Datum wijziging.
A..

Alle maten in millimeters
 Alle maten in het werk te controleren
 Kleur en afwerkingen conform afwerk- en materiaalstaat

Atlas

office@atlasarchitects.eu
 0031 (0) 20 xxxxxx