




GEVEL NOORD

GEVEL WEST

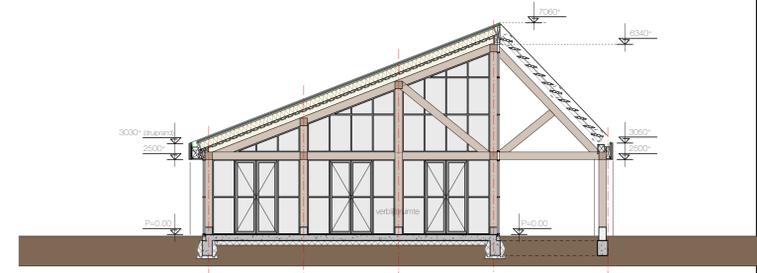


DOORSNEDE B - B






GEVEL ZUID

GEVEL OOST

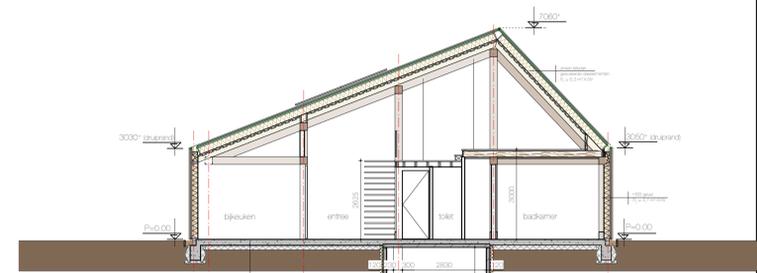

DOORSNEDE A - A

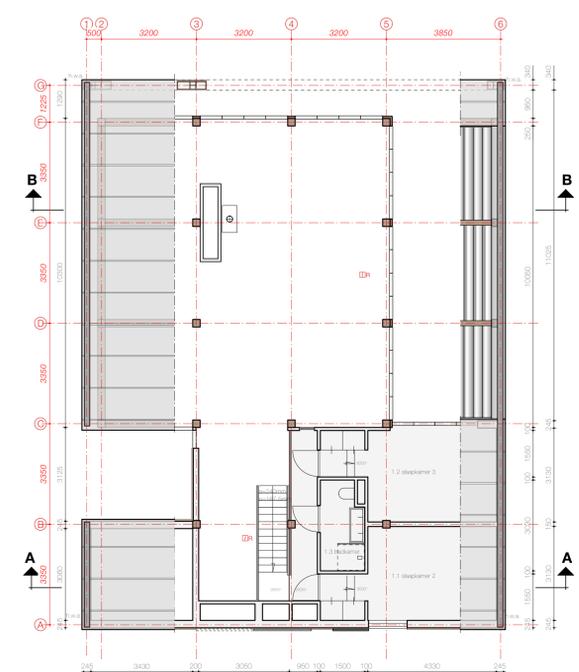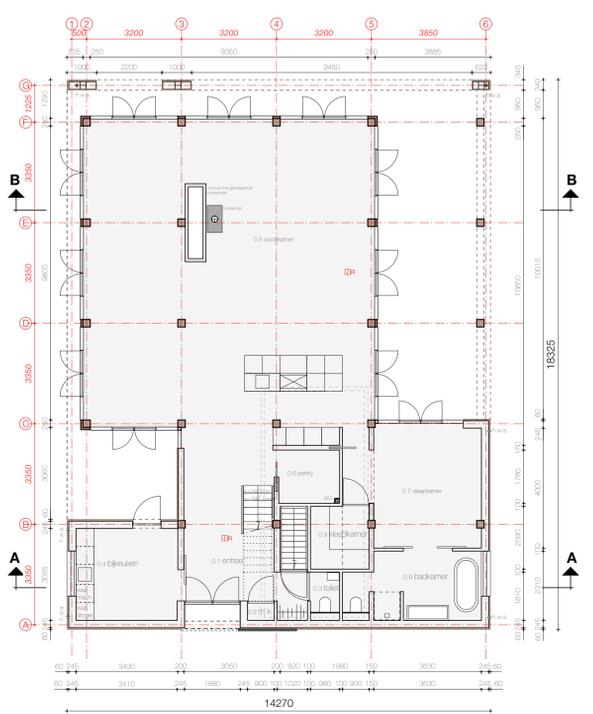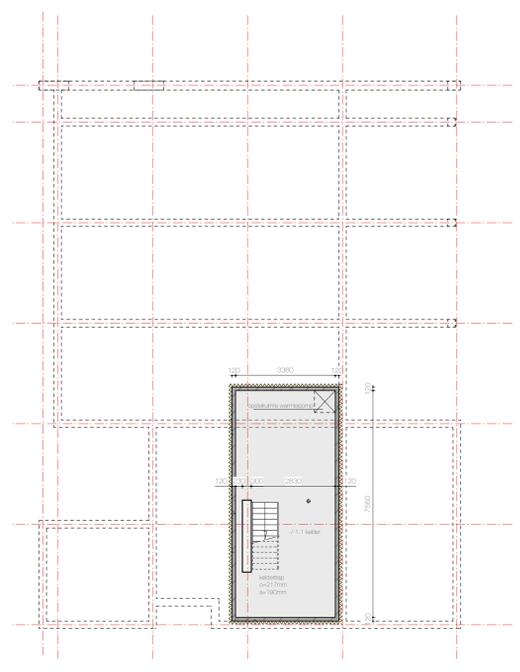

<p>zeelenberg ARCHITECTUUR</p> <p>oudorpse haven 3 3253 HJ ouddorp t. 0148 461222 info@zeelenbergarchitectuur.nl www.zeelenbergarchitectuur.nl</p>	<p>wz. D: <input type="text"/></p> <p>wz. C: <input type="text"/></p> <p>wz. B: <input type="text"/></p> <p>wz. A: <input type="text"/></p>	<p>afm: 70x100</p> <p>proj.no.: <input type="text"/></p> <p>tek.no.: <input type="text"/></p> <p>14-12-22</p> <p>19-10-22</p>	<p>get: AQ</p> <p>schaal: 1:50/1:100</p> <p>datum: 06-10-22</p>
	<p>project: <b>woning Dijkstelweg 37, Ouddorp</b></p>		
	<p>i.o.v.: familie Noteboom</p>		
	<p>ong.: Gevels &amp; doorsneden - CALCULATIE</p>		